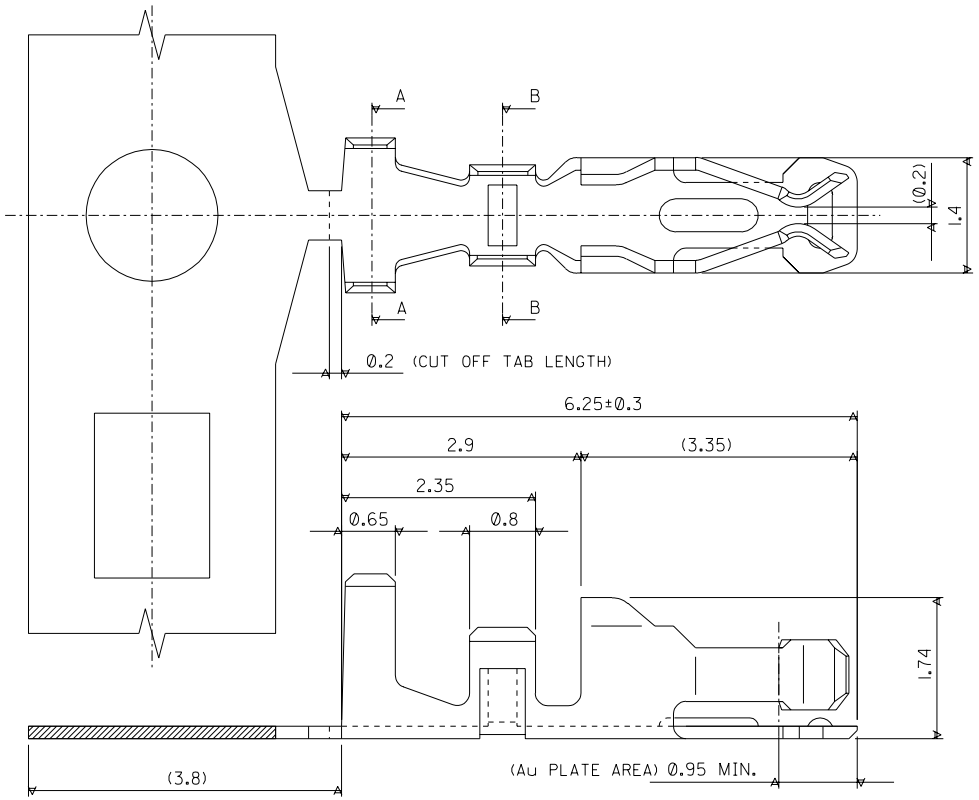
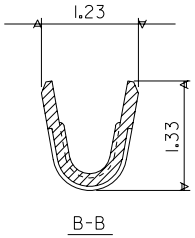
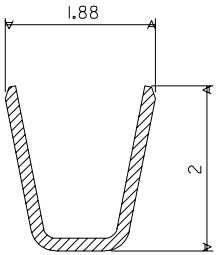
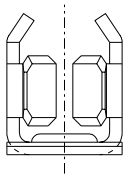


NOTES.

1. APPLICABLE HOUSING : 51110-***1
: 51110-**5*

| | | |
|---|---|---|
| GOLD FLASH 0.05-0.125 uM | 50394-8400 | 50394-8054 |
| ~~0.38 Pd/Ni w/ GOLD FLASH~~ | ~~50394-8300~~ | ~~50394-8053~~ |
| 0.76 | 50394-8200 | 50394-8052 |
| 0.38 | 50394-8100 | 50394-8051 |
| Au. PLATE THICK. (um MIN.) | FORM:LOOSE | FORM:CHAIN |
| | ENG.No. | |

| LTR | REVISION RECORD | ECN | DR / CHK | DATE |
|---|---|---|---|---|
| B | VOID PART NO. PER ECN S2004-0719 | --- | ANG / LING | 040223 |
| A2 | ADD GOLD FLASH AS PER ECN#S2003-0030 | --- | NASH / LING | 02/07/12 |
| A1 | ADD 0.38 Pd/Ni WITH GOLD FLASH AS PER PDR#98-01-0267 (ECN#S1998-0364) | --- | SEE / LING | 980312 |
| A | REL AS PER ECN# | S40519 | SQ / EDP | 940420 |

REVISE ONLY ON CAD SYSTEM

MATERIAL : PHOSPHOR BRONZE (THK=0.152)

FINISH : SEE NOTES

DRAWN BY S.Q. 940420 | CHK'D BY EDPOH 940427 | APPR'D BY ROY 940428 | SCALE 15:1

MOLEX SINGAPORE PTE LTD

SHEET 1 OF 1

GENERAL TOLERANCES ± 0.20/.008 | REV B

DWG. NO.: SD-50394-8***

TITLE : 2.0mm GRID W TO B CONN. CRIMP TERMINAL


DWG. NO. SD-50394-8051


CAD FILE S50394T1.DGN

DO NOT SCALE DRAWING


THIS DRAWING CONTAINS INFORMATION THAT IS PROPRIETARY TO MOLEX (S) PTE LTD AND SHOULD NOT BE USED WITHOUT WRITTEN PERMISSION

| ENG. NO. | | CONTACT PLATING (NICKEL OVERALL 2μm MIN) |
|---|---|---|
| FORM: LOOSE | FORM: CHAIN | |
| 50394-8100 | 50394-8051 | 0.38μm GOLD MIN |
| 50394-8200 | 50394-8052 | 0.76μm GOLD MIN |
| 50394-8400 | 50394-8054 | GOLD FLASH 0.05-0.125μm |
| 50394-8500 | 50394-8055 | 2.50μm MATTE TIN MIN |

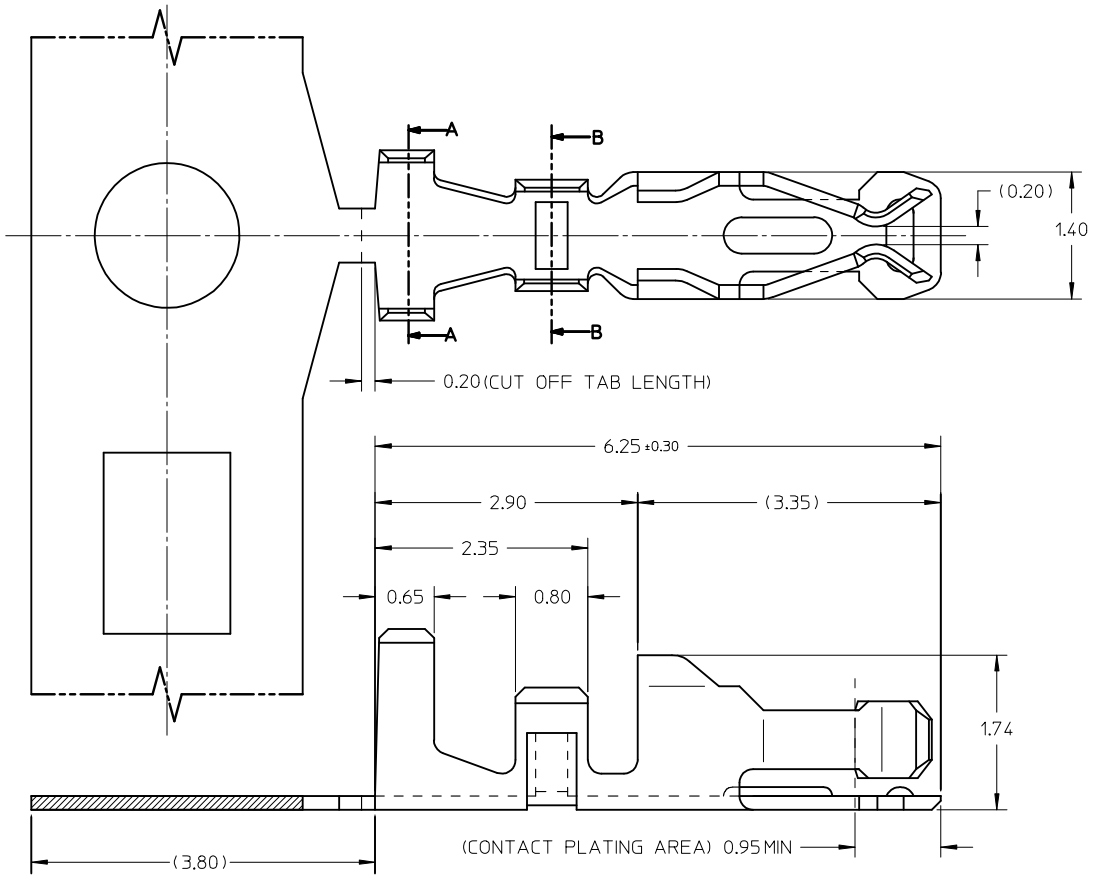


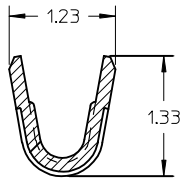
B-B

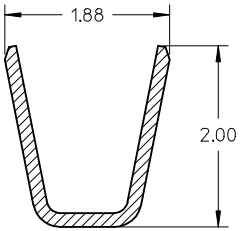




A-A

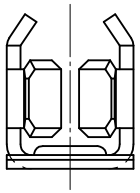

NOTES :
1. APPLICABLE HOUSING : 51110-***1
: 51110-**5*
: 151100-00**

WINDING DIRECTION

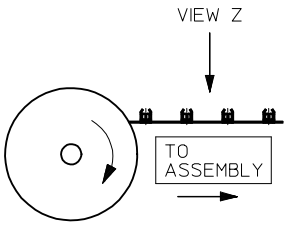

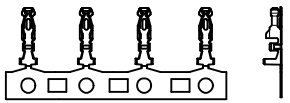
ADD TIN PLATING
EC NO: S2016-0736 2016/02/17
DRWN:FCSOO 2016/02/24
CHKD:CGOH 2016/02/25
APPR:KHLIM
DESCRIPTION
REV

B2

QUALITY SYMBOLS
FA=0
FC=0
FP=0

GENERAL TOLERANCES (UNLESS SPECIFIED)

| | mm | INCH |
|---|---|---|
| 4 PLACES | ± --- | ± --- |
| 3 PLACES | ± --- | ± --- |
| 2 PLACES | ± 0.20 | ± --- |
| 1 PLACE | ± --- | ± --- |
| 0 PLACE | ± --- | ± --- |

ANGULAR ± 3 °

DRAFT WHERE APPLICABLE MUST REMAIN WITHIN DIMENSIONS

DIMENSION STYLE: MM ONLY
SCALE: NTS
DESIGN UNITS: METRIC
THIRD ANGLE PROJECTION

| | | DATE |
|---|---|---|
| DRAWN BY | S.Q | 1994/04/20 |
| CHECKED BY | EDPOH | 1994/04/27 |
| APPROVED BY | LBLEE | 2013/11/13 |

TITLE: SALES DRAWING 2.0MM GRID W TO B CONN. CRIMP TERMINAL

molex

MATERIAL NO.: SEE TABLE
DOCUMENT NO.: SD-50394-8XXX
SHEET NO.: 1 OF 1
SIZE: A3

THIS DRAWING CONTAINS INFORMATION THAT IS PROPRIETARY TO MOLEX INCORPORATED AND SHOULD NOT BE USED WITHOUT WRITTEN PERMISSION


Компания «ЭлектроПласт» предлагает заключение долгосрочных отношений при поставках импортных электронных компонентов на взаимовыгодных условиях!

Наши преимущества:

- Оперативные поставки широкого спектра электронных компонентов отечественного и импортного производства напрямую от производителей и с крупнейших мировых складов;
- Поставка более 17-ти миллионов наименований электронных компонентов;
- Поставка сложных, дефицитных, либо снятых с производства позиций;
- Оперативные сроки поставки под заказ (от 5 рабочих дней);
- Экспресс доставка в любую точку России;
- Техническая поддержка проекта, помощь в подборе аналогов, поставка прототипов;
- Система менеджмента качества сертифицирована по Международному стандарту ISO 9001;
- Лицензия ФСБ на осуществление работ с использованием сведений, составляющих государственную тайну;
- Поставка специализированных компонентов (Xilinx, Altera, Analog Devices, Intersil, Interpoint, Microsemi, Aeroflex, Peregrine, Syfer, Eurofarad, Texas Instrument, Miteq, Cobham, E2V, MA-COM, Hittite, Mini-Circuits,General Dynamics и др.);

Помимо этого, одним из направлений компании «ЭлектроПласт» является направление «Источники питания». Мы предлагаем Вам помощь Конструкторского отдела:

- Подбор оптимального решения, техническое обоснование при выборе компонента;
- Подбор аналогов;
- Консультации по применению компонента;
- Поставка образцов и прототипов;
- Техническая поддержка проекта;
- Защита от снятия компонента с производства.

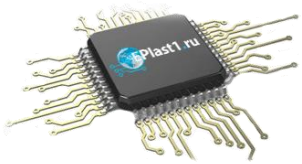


**Как с нами связаться**

**Телефон:** 8 (812) 309 58 32 (многоканальный)
**Факс:** 8 (812) 320-02-42
**Электронная почта:** org@eplast1.ru
**Адрес:** 198099, г. Санкт-Петербург, ул. Калинина, дом 2, корпус 4, литера А.