DRAWING MADE IN THIRD ANGLE PROJECTION


THIS DRAWING IS UNPUBLISHED. RELEASED FOR PUBLICATION ,19 .


© COPYRIGHT 19 BY AMP INCORPORATED. ALL INTERNATIONAL RIGHTS RESERVED.

LOC	DIST	P	F
AF	50		

REVISIONS

ZONE	LTR	DESCRIPTION	DATE	APPD
	P	REACT 1-62061-0 PER 0L10-0075-97	2/14/97	JR/PD

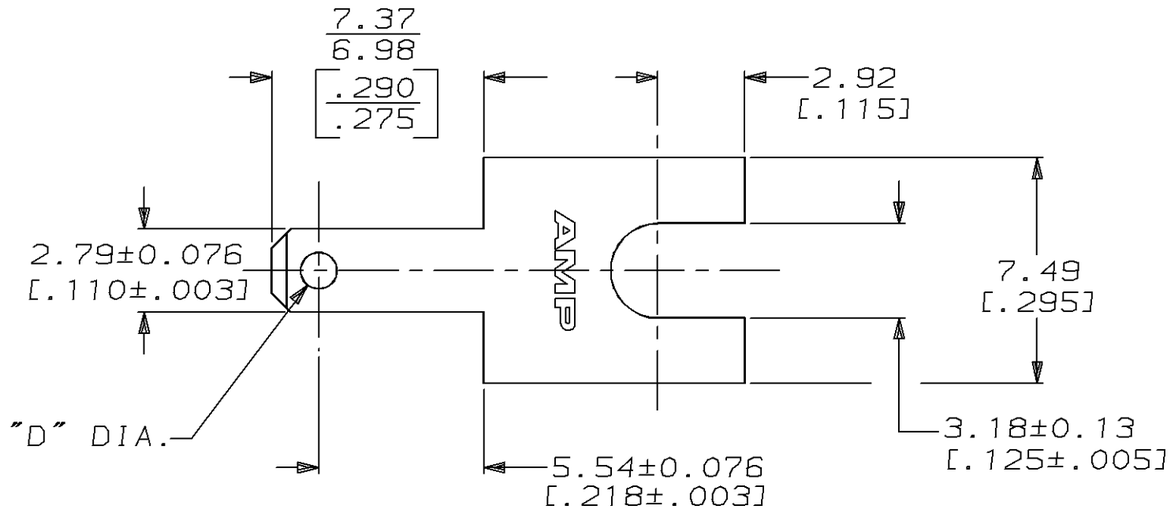

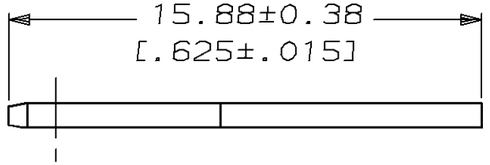

1 SUPPLIED IN LOOSE PIECE.

2 DIMPLE ON BOTH SIDES.

3 DIMPLE ON ONE SIDE ONLY.

4 TIN PLATE 0.002032 [.000080] MIN.

	"D" DIA ±0.07[.003]	FINISH	MATERIAL	PART NO
	NO HOLE OR DIMPLE	TIN 4	0.46±0.018[.018±.0007] BRASS	1-62061-0
OBSOLETE	2 1.22[.048] DIMPLE	NONE	0.81±0.007[.032±.0003] BRASS	~~62061-9~~
OBSOLETE	2 1.22[.048] DIMPLE	NONE	0.51±0.007[.020±.0003] BRASS	~~62061-8~~
OBSOLETE	2 1.22[.048] DIMPLE	NONE	0.41±0.007[.016±.0003] BRASS	~~62061-7~~
OBSOLETE	3 1.22[.048] DIMPLE	NONE	0.81±0.007[.032±.0003] BRASS	~~62061-6~~
OBSOLETE	3 1.22[.048] DIMPLE	NONE	0.51±0.007[.020±.0003] BRASS	~~62061-5~~
OBSOLETE	3 1.22[.048] DIMPLE	NONE	0.41±0.007[.016±.0003] BRASS	~~62061-4~~
	1.22[.048] HOLE	NONE	0.41±0.007[.016±.0003] BRASS	62061-3
	1.22[.048] HOLE	NONE	0.81±0.007[.032±.0003] BRASS	62061-2
	1.22[.048] HOLE	NONE	0.51±0.007[.020±.0003] BRASS	62061-1

DO NOT SCALE PRINT.
UNLESS SPECIFIED
DIMENSIONS IN mm [INCHES]
TOLERANCES ON:
2 PLC DEC ± 0.25 [.010]
3 PLC DEC ± -
ANGLES ± -

MATERIAL: SEE TABLE

FINISH: SEE TABLE

DR 9/9/94 JR RUTH
CHK 9/9/94 MS FEHER
APPD 9/9/94 P DESANTIS
APPD 9/9/94 R REINER
PRODUCT SPEC -
APPLICATION SPEC -
WEIGHT -

AMP Incorporated
Harrisburg, PA 17105-3608

NAME: TAB, FASTON, 2.79 [.110] SERIES

SIZE	CAGE CODE	DRAWING NO
B	00779	C-62061

SCALE 5:1 SHEET 1 OF 1

THIS DRAWING IS A CONTROLLED DOCUMENT FOR AMP INCORPORATED. IT IS SUBJECT TO CHANGE AND THE CONTROLLING ENGINEERING ORGANIZATION SHOULD BE CONTACTED FOR THE LATEST REVISION.


Компания «ЭлектроПласт» предлагает заключение долгосрочных отношений при поставках импортных электронных компонентов на взаимовыгодных условиях!

Наши преимущества:

- Оперативные поставки широкого спектра электронных компонентов отечественного и импортного производства напрямую от производителей и с крупнейших мировых складов;
- Поставка более 17-ти миллионов наименований электронных компонентов;
- Поставка сложных, дефицитных, либо снятых с производства позиций;
- Оперативные сроки поставки под заказ (от 5 рабочих дней);
- Экспресс доставка в любую точку России;
- Техническая поддержка проекта, помощь в подборе аналогов, поставка прототипов;
- Система менеджмента качества сертифицирована по Международному стандарту ISO 9001;
- Лицензия ФСБ на осуществление работ с использованием сведений, составляющих государственную тайну;
- Поставка специализированных компонентов (Xilinx, Altera, Analog Devices, Intersil, Interpoint, Microsemi, Aeroflex, Peregrine, Syfer, Eurofarad, Texas Instrument, Miteq, Cobham, E2V, MA-COM, Hittite, Mini-Circuits,General Dynamics и др.);

Помимо этого, одним из направлений компании «ЭлектроПласт» является направление «Источники питания». Мы предлагаем Вам помощь Конструкторского отдела:

- Подбор оптимального решения, техническое обоснование при выборе компонента;
- Подбор аналогов;
- Консультации по применению компонента;
- Поставка образцов и прототипов;
- Техническая поддержка проекта;
- Защита от снятия компонента с производства.

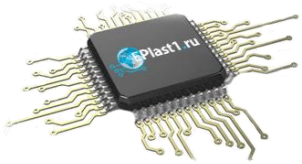

Как с нами связаться

Телефон: 8 (812) 309 58 32 (многоканальный)
Факс: 8 (812) 320-02-42
Электронная почта: org@eplast1.ru
Адрес: 198099, г. Санкт-Петербург, ул. Калинина, дом 2, корпус 4, литера А.