
THIS DRAWING IS UNPUBLISHED. RELEASED FOR PUBLICATION - ,- .
© COPYRIGHT - By - ALL RIGHTS RESERVED.

LOC	DIST
AD	00


REVISIONS


P	LTR	DESCRIPTION	DATE	DWN	APVD
	S2	REVISED PER ECO-11-004587	11MAR11	RK	HMR

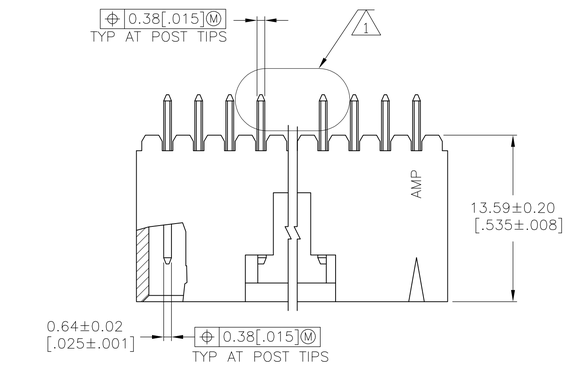




DETAIL Z
POST DETAIL TYP
2 POST MINIMUM

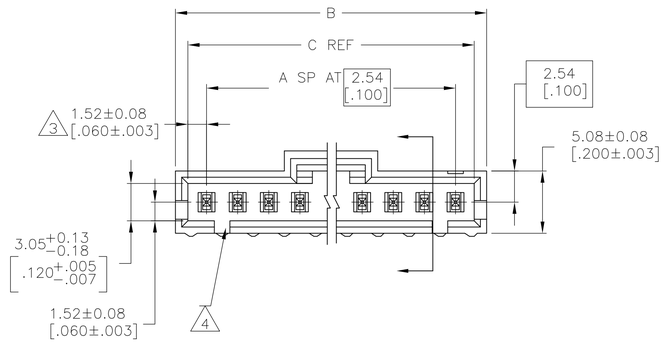

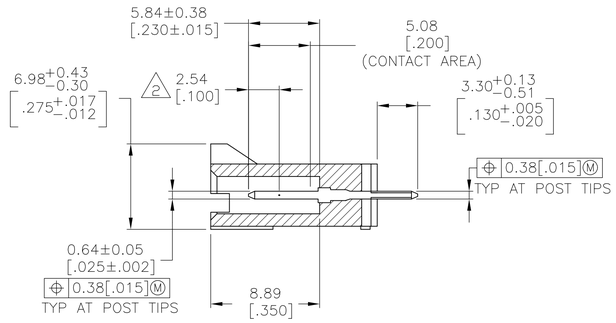

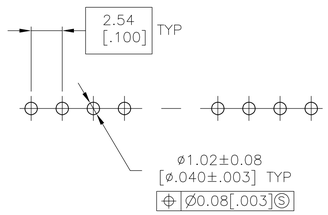

RECOMMENDED HOLE LAYOUT

1. .00038[.000015] GOLD IN THE CONTACT AREA, .00254[.000100] MATTE TIN–LEAD ON REMAINDER OF CONTACT, ALL OVER .00127[.000050] NICKEL.
2. POINT OF MEASUREMENT FOR PLATING THICKNESS.
3. THE NOTED DIMENSIONS APPLY AT THE INTERSECTION OF THE POST AND THE HOUSING.
4. ON ASSEMBLIES WITH FOUR OR MORE POSITIONS, TWO POLARIZATION SLOTS. ON ASSEMBLIES WITH TWO OR THREE POSITIONS, ONE POLARIZATION SLOT.
5. SELECT POST TAILS FORMED TO PROVIDE CONNECTOR HOLD DOWN UNTIL SOLDERED. CONFIGURATION ACCEPTS 0.69[.027]–2.03[.080] THICK PRINTED CIRCUIT BOARD. (SEE DETAIL Z).
6. OBSOLETE PARTS: OBSOLETE CIS STREAMLINING PER D.RENAUD/D.SINISI

C	B	A	NO OF POSN	PART NO.
64.01 [2.520]	66.04 [2.600]	24	25	2-103670-4
61.47 [2.420]	63.50 [2.500]	23	24	2-103670-3
6 OBSOLETE 58.93 [2.320]	60.96 [2.400]	~~22~~	~~23~~	~~2-103670-2~~
56.39 [2.220]	58.42 [2.300]	21	22	2-103670-1
6 SUPERCEDED BY 7-104909-0 53.85 [2.120]	55.88 [2.200]	~~20~~	~~21~~	~~2-103670-0~~
51.31 [2.020]	53.34 [2.100]	19	20	1-103670-9
6 SUPERCEDED BY 6-104909-8 48.77 [1.920]	50.80 [2.000]	~~18~~	~~19~~	~~1-103670-8~~
46.23 [1.820]	48.26 [1.900]	17	18	1-103670-7
43.69 [1.720]	45.72 [1.800]	16	17	1-103670-6
41.15 [1.620]	43.18 [1.700]	15	16	1-103670-5
38.61 [1.520]	40.64 [1.600]	14	15	1-103670-4
36.07 [1.420]	38.10 [1.500]	13	14	1-103670-3
33.53 [1.320]	35.56 [1.400]	12	13	1-103670-2
30.99 [1.220]	33.02 [1.300]	11	12	1-103670-1
28.45 [1.120]	30.48 [1.200]	10	11	1-103670-0
25.91 [1.020]	27.94 [1.100]	9	10	103670-9
23.37 [.920]	25.40 [1.000]	8	9	103670-8
20.83 [.820]	22.86 [.900]	7	8	103670-7
18.29 [.720]	20.32 [.800]	6	7	103670-6
15.75 [.620]	17.78 [.700]	5	6	103670-5
13.21 [.520]	15.24 [.600]	4	5	103670-4
10.67 [.420]	12.70 [.500]	3	4	103670-3
8.13 [.320]	10.16 [.400]	2	3	103670-2
5.59 [.220]	7.62 [.300]	1	2	103670-1

THIS DRAWING IS A CONTROLLED DOCUMENT.

DIMENSIONS: mm [INCHES]

TOLERANCES UNLESS OTHERWISE SPECIFIED:
0 PLC ± –
1 PLC ± –
2 PLC ± 0.13[.005]
3 PLC ± –
4 PLC ± –
ANGLES ± –

MATERIAL
HOUSING: FLAME RETARDANT THERMOPLASTIC
COLOR – BLACK
CONTACTS: BRASS

FINISH 1

DWN	S. SHUEY 3-5-91
CHK	M.RIDER 2-14-92
APVD	M.RIDER 2-14-92
PRODUCT SPEC	108-25034
APPLICATION SPEC	114-25026
WEIGHT	–
CUSTOMER DRAWING	

TE Connectivity

NAME: HDR ASSY, VERT, SINGLE ROW 2.54[.100] CL, 0.64[.025] SQ POST, WITH PLZN & RETENTIVE POSTS, AMPMODU MTE

SIZE	CAGE CODE	DRAWING NO	RESTRICTED TO
A1	00779	C-103670	–

SCALE 4:1 SHEET 1 OF 1 REV S2


Компания «ЭлектроПласт» предлагает заключение долгосрочных отношений при поставках импортных электронных компонентов на взаимовыгодных условиях!

Наши преимущества:

- Оперативные поставки широкого спектра электронных компонентов отечественного и импортного производства напрямую от производителей и с крупнейших мировых складов;
- Поставка более 17-ти миллионов наименований электронных компонентов;
- Поставка сложных, дефицитных, либо снятых с производства позиций;
- Оперативные сроки поставки под заказ (от 5 рабочих дней);
- Экспресс доставка в любую точку России;
- Техническая поддержка проекта, помощь в подборе аналогов, поставка прототипов;
- Система менеджмента качества сертифицирована по Международному стандарту ISO 9001;
- Лицензия ФСБ на осуществление работ с использованием сведений, составляющих государственную тайну;
- Поставка специализированных компонентов (Xilinx, Altera, Analog Devices, Intersil, Interpoint, Microsemi, Aeroflex, Peregrine, Syfer, Eurofarad, Texas Instrument, Miteq, Cobham, E2V, MA-COM, Hittite, Mini-Circuits,General Dynamics и др.);

Помимо этого, одним из направлений компании «ЭлектроПласт» является направление «Источники питания». Мы предлагаем Вам помощь Конструкторского отдела:

- Подбор оптимального решения, техническое обоснование при выборе компонента;
- Подбор аналогов;
- Консультации по применению компонента;
- Поставка образцов и прототипов;
- Техническая поддержка проекта;
- Защита от снятия компонента с производства.

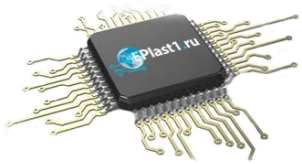

Как с нами связаться

Телефон: 8 (812) 309 58 32 (многоканальный)
Факс: 8 (812) 320-02-42
Электронная почта: org@eplast1.ru
Адрес: 198099, г. Санкт-Петербург, ул. Калинина, дом 2, корпус 4, литера А.