

~~THIS DRAWING IS UNPUBLISHED.~~
~~QUESTO DISEGNO NON DEVE ESSERE DIVULGATO O RIPRODOTTO~~
RELEASED FOR PUBLICATION
E' CONSENTITA LA DIVULGAZIONE
© COPYRIGHT – By –
ALL RIGHTS RESERVED.
TUTTI I DIRITTI SONO RISERVATI

LOC	DIST
—	—


REVISIONS
REVISIONI

P	LTR REV	DESCRIPTION DESCRIZIONE	DATE DATA	DWN DIS.	APVD APP.
	AZ3	REVISED PER ECO–11–005301	02MAR11	RK	HMR

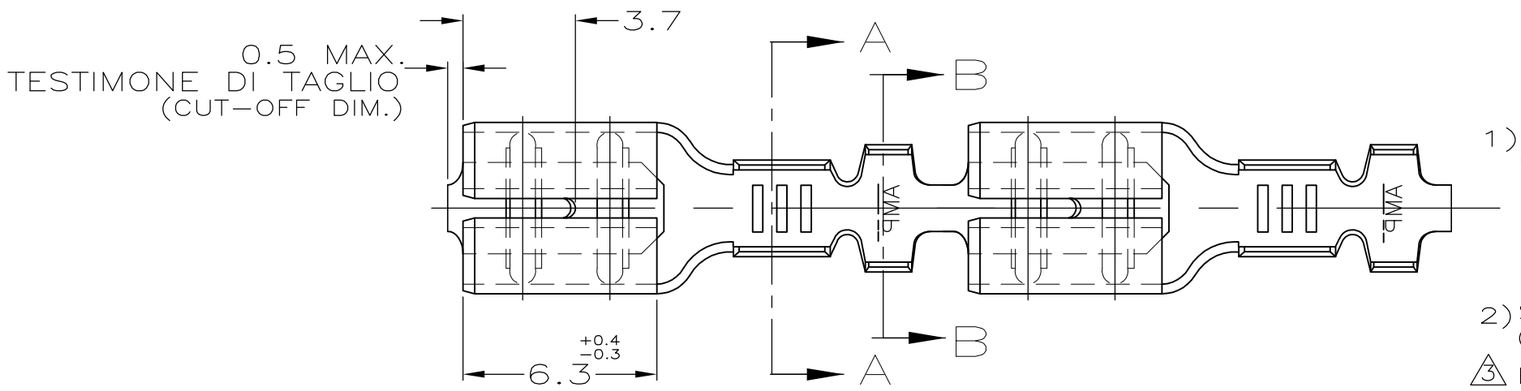

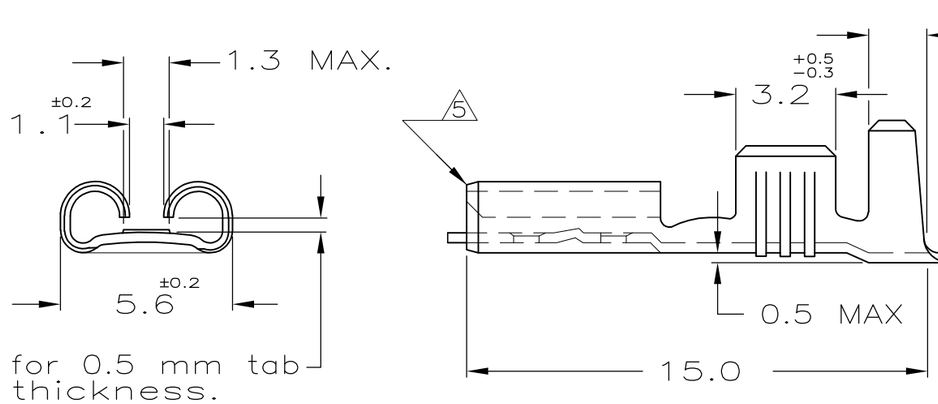

1) STATO DI FORNITURA – SCALA 1:1
(SUPPLY CONDITION – SCALE 1:1)

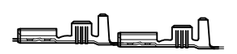

SENSO DI USCITA DEL TERMINALE DALLA BOBINA

(DIRECTION OFF TOP OF REEL)


2) SPECIFICA DI PRODOTTO 108–20019
(PRODUCT SPEC. 108–20019)

△3 BOBINATO CON INTRODUZIONE DI CARTA INTERPOSTA
(REELED WITH INTERLEAVE PAPER STRIP)


4) PER LE VERSIONI IN PEZZI SCIOLTI VEDERE DISEGNO 160493
(FOR LOOSE PIECE VERSION SEE DRAWING 160493).

△5 SMUSSO FRONTALE
(CHAMFER AROUND FRONT OF RECEPTACLE)

△6 FABBRICATO IN TE CONNECTIVITY BRASIL, QUANTITA' PER BOBINA 15M.
(MANUFACTURED IN TE CONNECTIVITY BRASIL, Q.TY/REEL 15M).

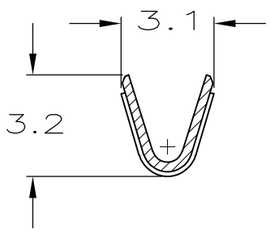

(SEZIONE A–A)
(SECTION A–A)

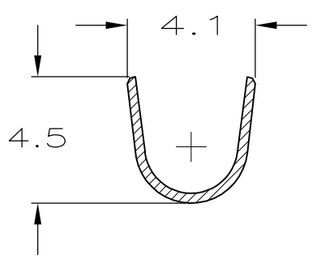

(SEZIONE B–B)
(SECTION B–B)

DIAM. ISOLANTE INSUL. RANGE	RANGO FILO WIRE RANGE
2.3–3.3mmø	0.5 – 1.5mm²

NOTE	FINITURA/COLORE (FINISH/COLOR)	MATERIALE (MATERIAL)	NUMERO (P/N)	REV
△6△3	STAGNATO (TIN PLATED)	OTTONE (BRASS)	7–160433–8	AY
△6	NUDO (UNPLATED)	OTTONE (BRASS)	7–160433–1	AY
	STAGNATO (TIN PLATED)	BRONZO FOSF. (PH. BRONZE)	6–160433–5	Z
△3	STAGNATO (TIN PLATED)	OTTONE (BRASS)	5–160433–6	AY
OBSOLETE	~~PRE NICHELATO (PRE NICKEL PL.)~~	~~ACCIAIO (STEEL)~~	~~5–160433–4~~	~~Z~~
	NUDO (UNPLATED)	OTTONE (BRASS)	5–160433–1	Z

THIS DRAWING IS A CONTROLLED DOCUMENT.
QUESTO DISEGNO E` UN DOCUMENTO CONTROLLATO.

DIMENSIONS: DIMENSIONI: mm

TOLERANCES UNLESS OTHERWISE SPECIFIED: TOLLERANZE: SE NON DIVERSAMENTE SPECIFICATO
0 PLC /DEC ± –
1 PLC /DEC ± 0.3
2 PLC /DEC ± –
3 PLC /DEC ± –
4 PLC /DEC ± –
ANGLES /ANGOLI ± 2°

MATERIAL MATERIALE –

FINISH FINITURA –

DWN/DIS. H.YAALI 01 FEB 2000
CHK/CONT. C.TARTARI 01 FEB 2000
APVD/APP. —
PRODUCT SPEC SPEC DI PRODOTTO —
APPLICATION SPEC SPEC DI APPLICAZIONE —
WEIGHT PESO —

TE Connectivity

NAME NOME
FASTON Connector, .187 sr. REC. CONTACT.

SIZE	CAGE CODE	DRAWING NO NUMERO	RESTRICTED TO
A3	00779	C-160433	—

CUSTOMER DRAWING DISEGNO PER CLIENTE SOLO PER RIFERIMENTO

SCALE SCALA 5:1 | SHEET FOGLIO 1 OF DI 1 | REV AZ3


Компания «ЭлектроПласт» предлагает заключение долгосрочных отношений при поставках импортных электронных компонентов на взаимовыгодных условиях!

Наши преимущества:

- Оперативные поставки широкого спектра электронных компонентов отечественного и импортного производства напрямую от производителей и с крупнейших мировых складов;
- Поставка более 17-ти миллионов наименований электронных компонентов;
- Поставка сложных, дефицитных, либо снятых с производства позиций;
- Оперативные сроки поставки под заказ (от 5 рабочих дней);
- Экспресс доставка в любую точку России;
- Техническая поддержка проекта, помощь в подборе аналогов, поставка прототипов;
- Система менеджмента качества сертифицирована по Международному стандарту ISO 9001;
- Лицензия ФСБ на осуществление работ с использованием сведений, составляющих государственную тайну;
- Поставка специализированных компонентов (Xilinx, Altera, Analog Devices, Intersil, Interpoint, Microsemi, Aeroflex, Peregrine, Syfer, Eurofarad, Texas Instrument, Miteq, Cobham, E2V, MA-COM, Hittite, Mini-Circuits,General Dynamics и др.);

Помимо этого, одним из направлений компании «ЭлектроПласт» является направление «Источники питания». Мы предлагаем Вам помощь Конструкторского отдела:

- Подбор оптимального решения, техническое обоснование при выборе компонента;
- Подбор аналогов;
- Консультации по применению компонента;
- Поставка образцов и прототипов;
- Техническая поддержка проекта;
- Защита от снятия компонента с производства.

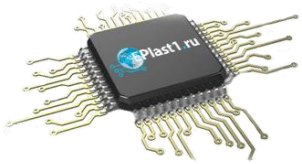

Как с нами связаться

Телефон: 8 (812) 309 58 32 (многоканальный)
Факс: 8 (812) 320-02-42
Электронная почта: org@eplast1.ru
Адрес: 198099, г. Санкт-Петербург, ул. Калинина, дом 2, корпус 4, литера А.