
THIS DRAWING IS UNPUBLISHED. RELEASED FOR PUBLICATION 20
© COPYRIGHT 20 BY - ALL RIGHTS RESERVED.


LOC	DIST
ES	-


REVISIONS


P	LTR	DESCRIPTION	DATE	DWN	APVD
	A1	NEW RELEASE	2FEB2012	T.Z	S.Y


AS SHOWN : -1

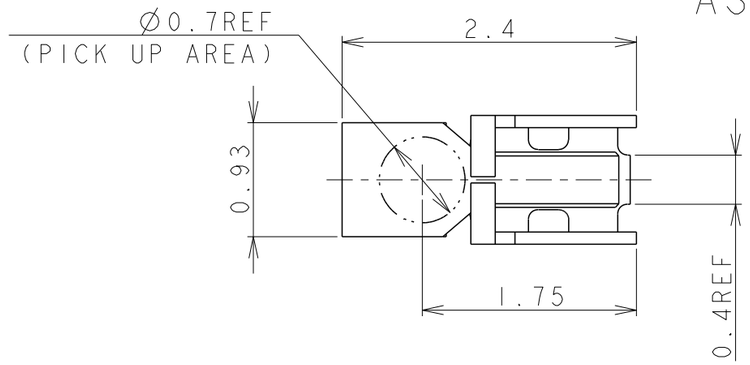

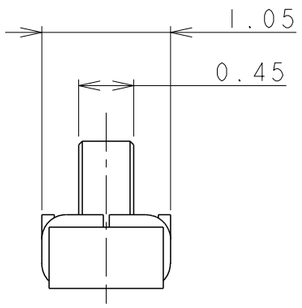


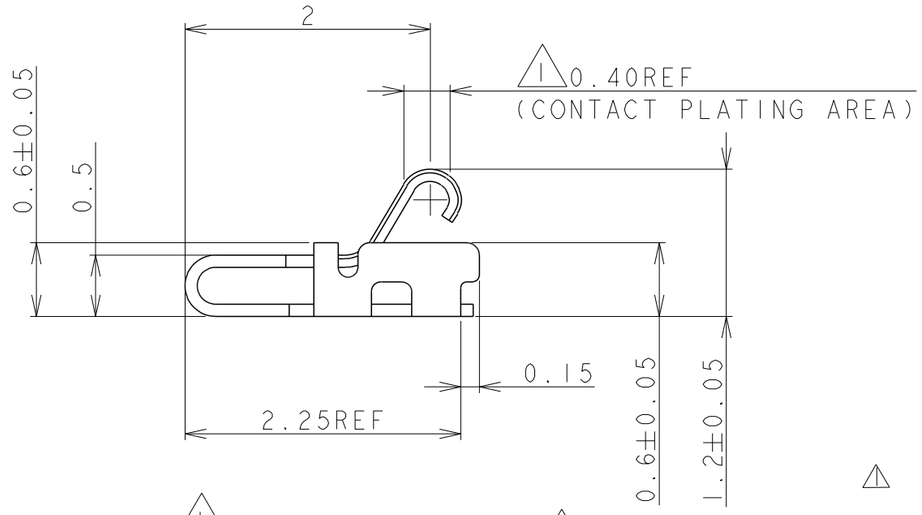

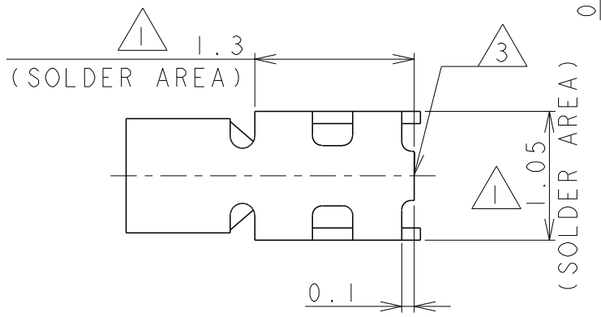


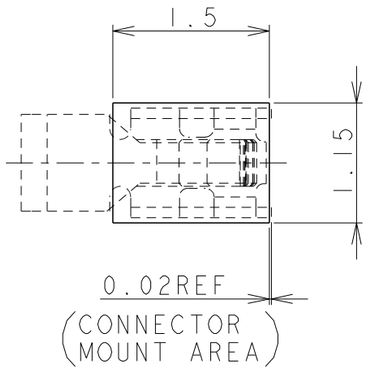

PCB LAYOUT (REFERANCE)

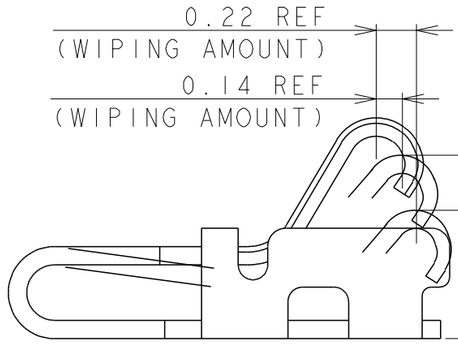

STROKE CONDITION
SCALE 30:1

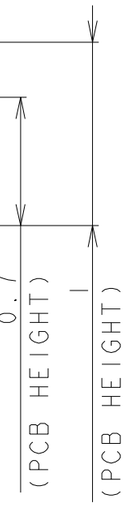

1 FINISH (PLATING SPECIFICATION)
Ni UNDER PLATING : 0.0008mm TO 0.002mm
Au PLATING (CONTACT PLATING AREA) : 0.00025mm TO 0.0005mm
Au PLATING (SOLDER AREA) : 0.00005mm TO 0.0005mm
2 MATERIAL : COPPER ALLOY, THK.=0.1mm
3 CUTTING BURR : 0.05mm MAX.
4 DISUSED PACKAGEING MATERIAL : DRYPACK AND BAKING PROCESS

THIS DRAWING IS A CONTROLLED DOCUMENT.

DIMENSIONS: mm

TOLERANCES UNLESS OTHERWISE SPECIFIED: ±0.15

0 PLC	±
1 PLC	±0.5
2 PLC	±0.13
3 PLC	±0.013
4 PLC	±0.0001
ANGLES	±3°

MATERIAL 2 | FINISH 1

DWN	18JAN2012 Tony Zhang
CHK	18JAN2012 Xiang Xu
APVD	18JAN2012 Steven Yao
PRODUCT SPEC	-
APPLICATION SPEC	-
WEIGHT	4.4 mg

TE Connectivity

NAME
-
SHIELD FINGER 1210
-

SIZE	CAGE CODE	DRAWING NO	RESTRICTED TO
A3	00779	C-2199001	-


CUSTOMER DRAWING | SCALE 20:1 | SHEET 1 OF 2 | REV A1


THIS DRAWING IS UNPUBLISHED. RELEASED FOR PUBLICATION 20
© COPYRIGHT 20 BY - ALL RIGHTS RESERVED.


LOC	DIST
J	-


REVISIONS

P	LTR	DESCRIPTION	DATE	DWN	APVD
	-	SEE SHEET 1	-	-	-

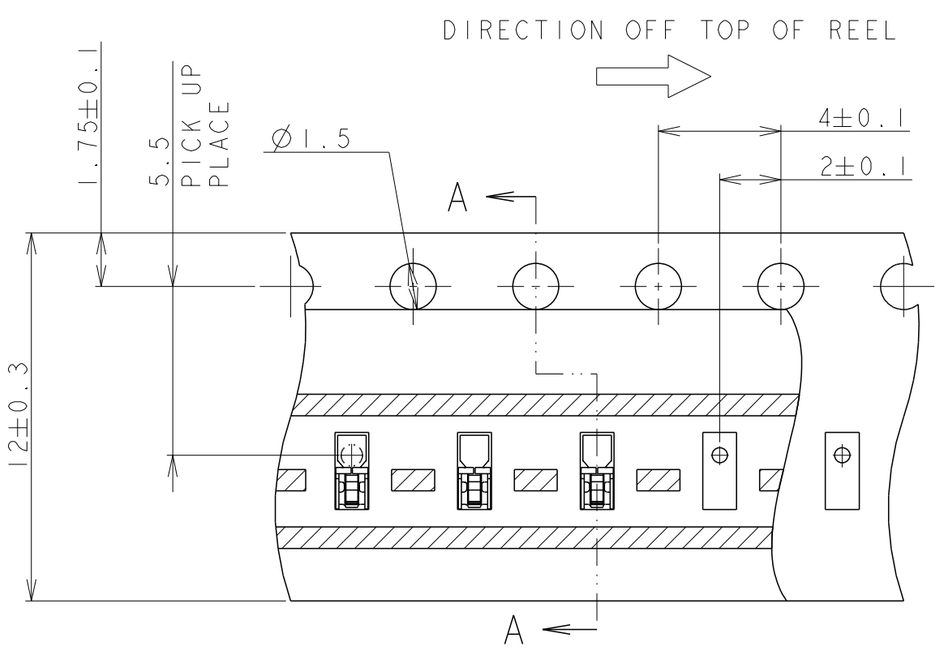

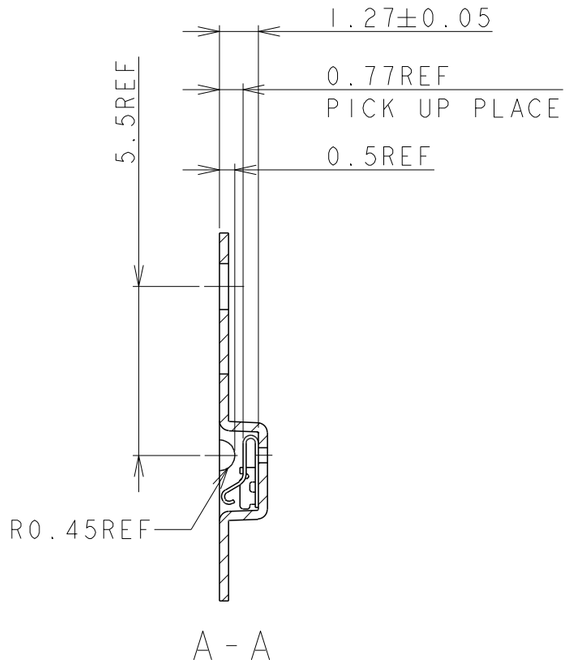

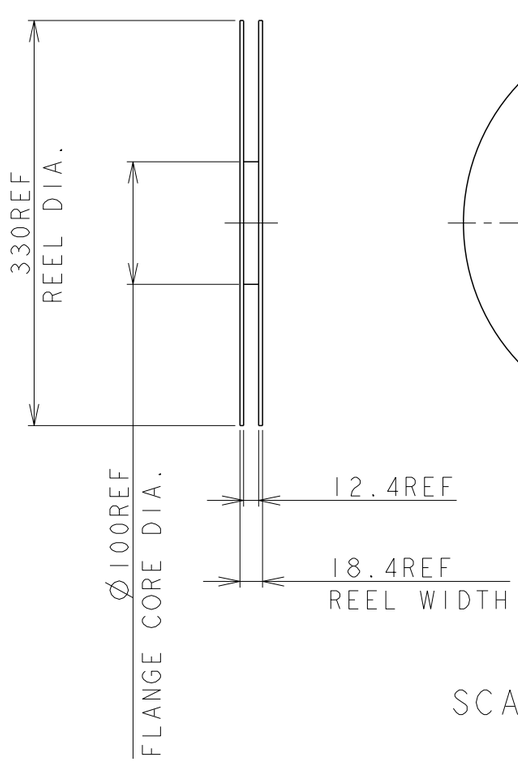

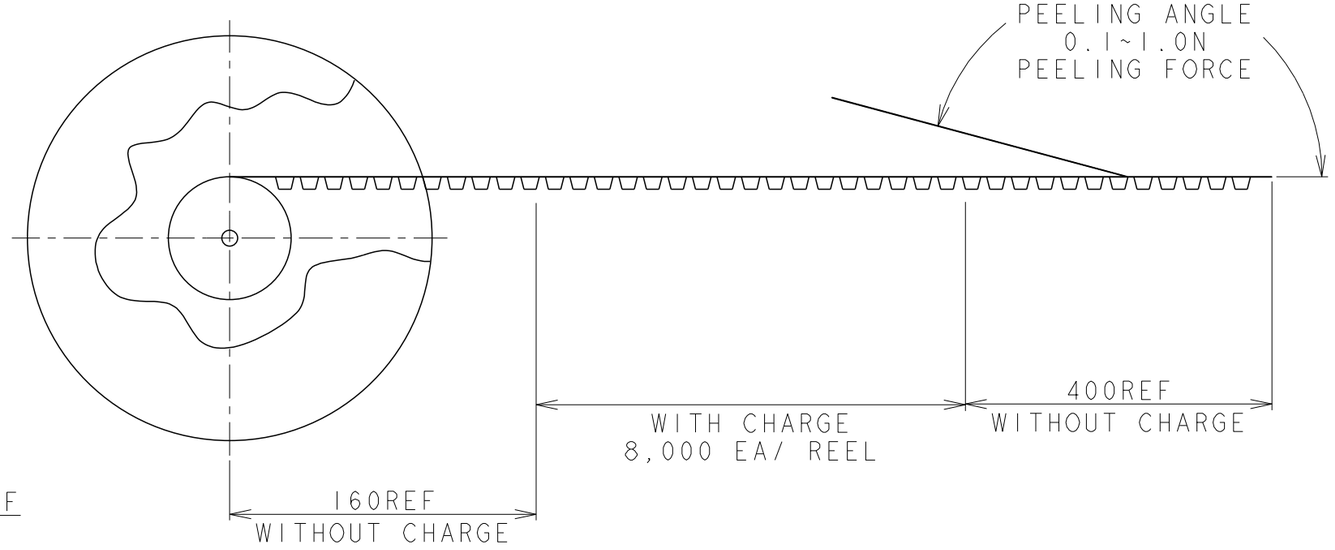

SCALE 1:5

THIS DRAWING IS A CONTROLLED DOCUMENT.

DIMENSIONS: mm

TOLERANCES UNLESS OTHERWISE SPECIFIED: ±0.2

~~0 PLC~~	~~±~~
~~1 PLC~~	~~±0.5~~
~~2 PLC~~	~~±0.13~~
~~3 PLC~~	~~±0.013~~
~~4 PLC~~	~~±0.0001~~
ANGLES	±3°

MATERIAL -

FINISH -

DWN -

CHK -

APVD -

PRODUCT SPEC -

APPLICATION SPEC -

WEIGHT 4.4 mg

TE Connectivity

NAME
-
SHIELD FINGER 1210
-

SIZE	CAGE CODE	DRAWING NO	RESTRICTED TO
A3	00779	C-2199001	-

CUSTOMER DRAWING

SCALE 20:1 SHEET 2 OF 2 REV A1

OCEAN CHIPS
Океан Электроники
Поставка электронных компонентов

Компания «Океан Электроники» предлагает заключение долгосрочных отношений при поставках импортных электронных компонентов на взаимовыгодных условиях!

Наши преимущества:

- Поставка оригинальных импортных электронных компонентов напрямую с производств Америки, Европы и Азии, а так же с крупнейших складов мира;
- Широкая линейка поставок активных и пассивных импортных электронных компонентов (более 30 млн. наименований);
- Поставка сложных, дефицитных, либо снятых с производства позиций;
- Оперативные сроки поставки под заказ (от 5 рабочих дней);
- Экспресс доставка в любую точку России;
- Помощь Конструкторского Отдела и консультации квалифицированных инженеров;
- Техническая поддержка проекта, помощь в подборе аналогов, поставка прототипов;
- Поставка электронных компонентов под контролем ВП;
- Система менеджмента качества сертифицирована по Международному стандарту ISO 9001;
- При необходимости вся продукция военного и аэрокосмического назначения проходит испытания и сертификацию в лаборатории (по согласованию с заказчиком);
- Поставка специализированных компонентов военного и аэрокосмического уровня качества (Xilinx, Altera, Analog Devices, Intersil, Interpoint, Microsemi, Actel, Aeroflex, Peregrine, VPT, Syfer, Eurofarad, Texas Instruments, MS Kennedy, Miteq, Cobham, E2V, MA-COM, Hittite, Mini-Circuits, General Dynamics и др.);

Компания «Океан Электроники» является официальным дистрибьютором и эксклюзивным представителем в России одного из крупнейших производителей разъемов военного и аэрокосмического назначения «**JONHON**», а так же официальным дистрибьютором и эксклюзивным представителем в России производителя высокотехнологичных и надежных решений для передачи СВЧ сигналов «**FORSTAR**».

AVIC JONHON

«JONHON» (основан в 1970 г.)

Разъемы специального, военного и аэрокосмического назначения:

(Применяются в военной, авиационной, аэрокосмической, морской, железнодорожной, горно- и нефтедобывающей отраслях промышленности)

«FORSTAR» (основан в 1998 г.)

ВЧ соединители, коаксиальные кабели, кабельные сборки и микроволновые компоненты:

(Применяются в телекоммуникациях гражданского и специального назначения, в средствах связи, РЛС, а так же военной, авиационной и аэрокосмической отраслях промышленности).

FORSTAR®

Телефон: 8 (812) 309-75-97 (многоканальный)
Факс: 8 (812) 320-03-32
Электронная почта: ocean@oceanchips.ru
Web: http://oceanchips.ru/
Адрес: 198099, г. Санкт-Петербург, ул. Калинина, д. 2, корп. 4, лит. А