

THIS DRAWING IS UNPUBLISHED. RELEASED FOR PUBLICATION -,- .
© COPYRIGHT - By - ALL RIGHTS RESERVED.


LOC	DIST
CM	00

REVISIONS

P	LTR	DESCRIPTION	DATE	DWN	APVD
	T	REVISED PER ECO-12-007609	03AUG12	KH	SM

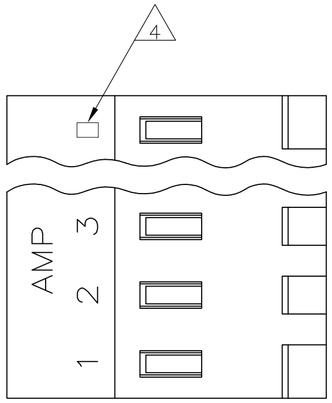

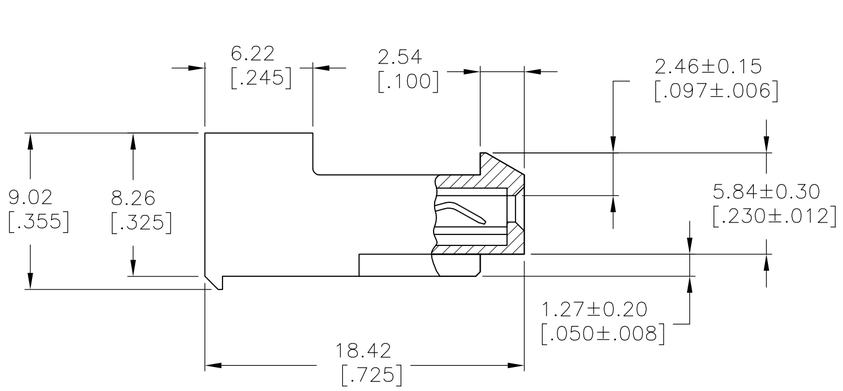

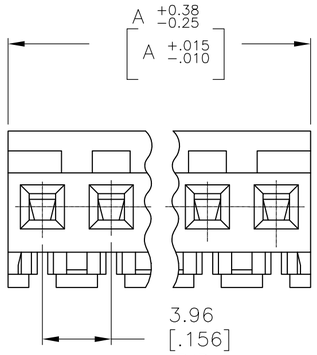

	DIM A	NO. OF CIRCUITS	PART NO.
	95.10[3.744]	24	5-640427-4
	91.13[3.588]	23	5-640427-3
	87.17[3.432]	22	5-640427-2
	83.21[3.276]	21	5-640427-1
	79.25[3.120]	20	5-640427-0
	75.29[2.964]	19	4-640427-9
	71.32[2.808]	18	4-640427-8
	67.36[2.652]	17	4-640427-7
	63.40[2.496]	16	4-640427-6
	59.44[2.340]	15	4-640427-5
	55.47[2.184]	14	4-640427-4
	51.51[2.028]	13	4-640427-3
	47.55[1.872]	12	4-640427-2
	43.59[1.716]	11	4-640427-1
	39.62[1.560]	10	4-640427-0
	35.66[1.404]	9	3-640427-9
	31.70[1.248]	8	3-640427-8
	27.74[1.092]	7	3-640427-7
	23.77[.936]	6	3-640427-6
	19.81[.780]	5	3-640427-5
	15.85[.624]	4	3-640427-4
	11.89[.468]	3	3-640427-3
	7.92[.312]	2	3-640427-2
7 SUPERCEDED	95.10[3.744]	24	~~2-640427-4~~
7 SUPERCEDED	91.13[3.588]	23	~~2-640427-3~~
7 SUPERCEDED	87.17[3.432]	22	~~2-640427-2~~
7 SUPERCEDED	83.21[3.276]	21	~~2-640427-1~~
7 SUPERCEDED	79.25[3.120]	20	~~2-640427-0~~
7 SUPERCEDED	75.29[2.964]	19	~~1-640427-9~~
	71.32[2.808]	18	1-640427-8
7 SUPERCEDED	67.36[2.652]	17	~~1-640427-7~~
	63.40[2.496]	16	1-640427-6
	59.44[2.340]	15	1-640427-5
	55.47[2.184]	14	1-640427-4
	51.51[2.028]	13	1-640427-3
	47.55[1.872]	12	1-640427-2
	43.59[1.716]	11	1-640427-1
	39.62[1.560]	10	1-640427-0
	35.66[1.404]	9	640427-9
	31.70[1.248]	8	640427-8
	27.74[1.092]	7	640427-7
	23.77[.936]	6	640427-6
	19.81[.780]	5	640427-5
	15.85[.624]	4	640427-4
	11.89[.468]	3	640427-3
	7.92[.312]	2	640427-2
	DIM A	NO. OF CIRCUITS	PART NO.

640427

1 MATERIAL: CONNECTOR – NYLON UL94-V2
CONTACTS – 0.30[.012] THICK COPPER ALLOY
(BRIGHT TIN-LEAD 0.00203[.000080] MIN. THICK
FOR CONTACTS 640427-2 THRU 2-640427-4).
(MATTE WHISKER MITIGATED TIN 0.00203[.000080] MIN.
THICKNESS OVER NICKEL UNDERPLATE FOR 3-640427-2
THRU 5-640427-4).

2 CONTACTS ACCEPT 20 AWG WIRE WITH 2.41[.095] MAX INSULATION DIAMETER.

3 CONTACTS MUST ACCEPT 1.14±0.03[.045] POST AND REMAIN LOCKED IN POSITION.

4 IDENTIFICATION NUMBER FOR LAST CIRCUIT MAY NOT APPEAR ON ALL ASSEMBLIES.

5 DIMENSIONS IN BRACKETS ARE IN INCHES.

6 HOUSING FEATURES ARE: CLOSED END WITH LOCKING RAMP.

7 OBSOLETE PARTS: OBSOLETE CIS STREAMLINING PER D.RENAUD/D.SINISI

8 YELLOW COLOR STRIPE ON HOUSING (NOT SHOWN) MAY RUN DOWN BETWEEN RIBS.

METRIC

THIS DRAWING IS A CONTROLLED DOCUMENT.

DIMENSIONS: mm [INCHES]

TOLERANCES UNLESS OTHERWISE SPECIFIED:
0 PLC ± -
1 PLC ± -
2 PLC ± -
3 PLC ± 0.13 [.005]
4 PLC ± -
ANGLES ± -

MATERIAL 1
FINISH 1

DWN	S. CARPENTER	07JUL03
CHK	D. BOSSI	07JUL03
APVD	D. BOSSI	07JUL03
PRODUCT SPEC	108-1051	
APPLICATION SPEC	114-1020	
WEIGHT	-	

TE Connectivity

NAME
MTA 156 CONNECTOR ASSEMBLY,
20 AWG, STANDARD
-

SIZE	CAGE CODE	DRAWING NO	RESTRICTED TO
A2	00779	C-640427	-

CUSTOMER DRAWING | SCALE 4:1 | SHEET 1 OF 1 | REV T

OCEAN CHIPS
Океан Электроники
Поставка электронных компонентов

Компания «Океан Электроники» предлагает заключение долгосрочных отношений при поставках импортных электронных компонентов на взаимовыгодных условиях!

Наши преимущества:

- Поставка оригинальных импортных электронных компонентов напрямую с производств Америки, Европы и Азии, а так же с крупнейших складов мира;
- Широкая линейка поставок активных и пассивных импортных электронных компонентов (более 30 млн. наименований);
- Поставка сложных, дефицитных, либо снятых с производства позиций;
- Оперативные сроки поставки под заказ (от 5 рабочих дней);
- Экспресс доставка в любую точку России;
- Помощь Конструкторского Отдела и консультации квалифицированных инженеров;
- Техническая поддержка проекта, помощь в подборе аналогов, поставка прототипов;
- Поставка электронных компонентов под контролем ВП;
- Система менеджмента качества сертифицирована по Международному стандарту ISO 9001;
- При необходимости вся продукция военного и аэрокосмического назначения проходит испытания и сертификацию в лаборатории (по согласованию с заказчиком);
- Поставка специализированных компонентов военного и аэрокосмического уровня качества (Xilinx, Altera, Analog Devices, Intersil, Interpoint, Microsemi, Actel, Aeroflex, Peregrine, VPT, Syfer, Eurofarad, Texas Instruments, MS Kennedy, Miteq, Cobham, E2V, MA-COM, Hittite, Mini-Circuits, General Dynamics и др.);

Компания «Океан Электроники» является официальным дистрибьютором и эксклюзивным представителем в России одного из крупнейших производителей разъемов военного и аэрокосмического назначения «**JONHON**», а так же официальным дистрибьютором и эксклюзивным представителем в России производителя высокотехнологичных и надежных решений для передачи СВЧ сигналов «**FORSTAR**».

AVIC JONHON

«JONHON» (основан в 1970 г.)

Разъемы специального, военного и аэрокосмического назначения:

(Применяются в военной, авиационной, аэрокосмической, морской, железнодорожной, горно- и нефтедобывающей отраслях промышленности)

«FORSTAR» (основан в 1998 г.)

ВЧ соединители, коаксиальные кабели, кабельные сборки и микроволновые компоненты:

(Применяются в телекоммуникациях гражданского и специального назначения, в средствах связи, РЛС, а так же военной, авиационной и аэрокосмической отраслях промышленности).

FORSTAR®

Телефон: 8 (812) 309-75-97 (многоканальный)
Факс: 8 (812) 320-03-32
Электронная почта: ocean@oceanchips.ru
Web: http://oceanchips.ru/
Адрес: 198099, г. Санкт-Петербург, ул. Калинина, д. 2, корп. 4, лит. А