

THIS DRAWING IS UNPUBLISHED. RELEASED FOR PUBLICATION - ,- .
© COPYRIGHT - By - ALL RIGHTS RESERVED.


LOC	DIST
AD	39


REVISIONS

P	LTR	DESCRIPTION	DATE	DWN	APVD
	T4	REVISED PER ECO-11-004587	11MAR11	RK	HMR

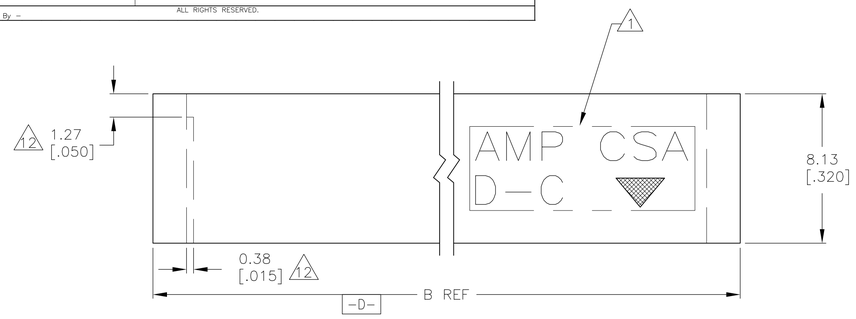

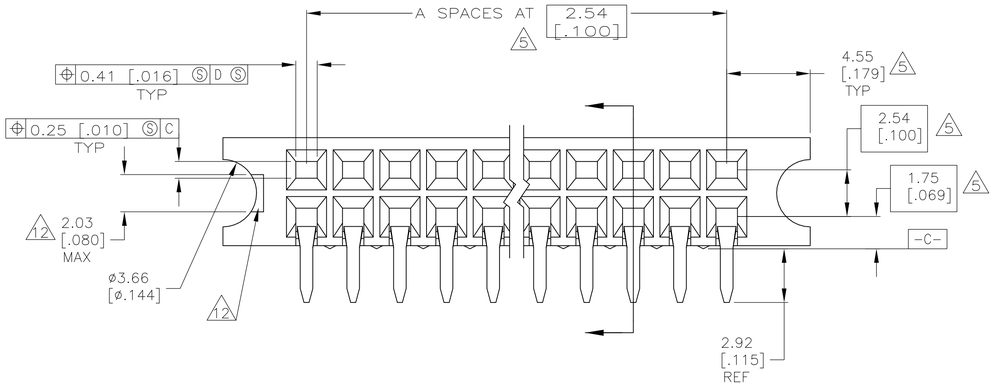

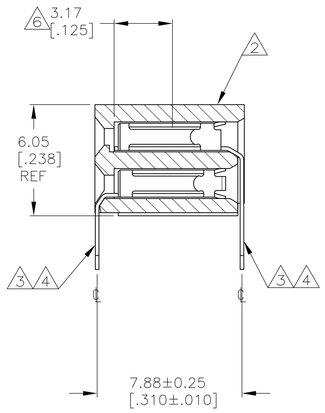

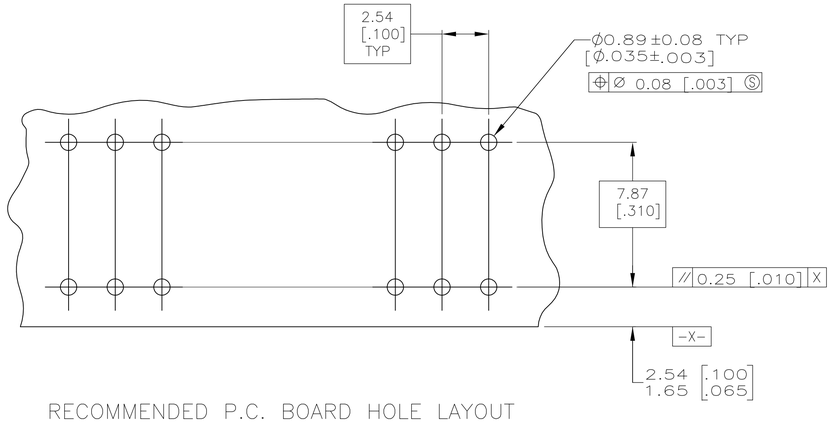

RECOMMENDED P.C. BOARD HOLE LAYOUT

1. "AMP", "CSA", " ▽ " AND "DATE CODE" WITH .062 ±015 HIGH CHARACTERS WHERE SIZE PERMITS.
2. HOUSING: 1-70 POSITION SIZES MAY BE PPS, GLASS-FILLED OR PCT, GLASS-FILLED. POSITION SIZES GREATER THAN 70 WILL BE PPS, GLASS-FILLED.
3. CONTACT: PHOSPHOR BRONZE.
4. CONTACT FINISH: DUPLEX PLATED 0.00038 [.000015] GOLD IN CONTACT AREA, 0.00127-0.00254 [.000050-.000100] BRIGHT TIN-LEAD ON SOLDER TAILS, ALL OVER 0.00127 [.000050] NICKEL.
5. THESE DIMENSIONS PERTAIN TO CAVITY ℄'S ONLY, NOT TO CONTACT LOCATIONS.
6. POINT OF MEASUREMENT FOR PLATING THICKNESS (INSIDE CONTACT BEAMS).
7. CSA LOGO INK STAMPED WHITE ON HOUSING.
8. CONTACT FINISH: DUPLEX PLATED 0.00038[.000015] GOLD IN CONTACT AREA, 0.00127-0.00254[.000050-.000100] BRIGHT TIN ON SOLDER TAILS, ALL OVER 0.00127[.000050] NICKEL.
9. SUPERSEDED BY 5-532955-1.
10. ROHS 2002/95/EC COMPLIANT
11. CONTACT FINISH: DUPLEX PLATED 0.00038 [.000015] GOLD IN CONTACT AREA, 0.00127-0.00254 [.000050-.000100] MATTE TIN ON SOLDER TAILS, ALL OVER 0.00127 [.000050] NICKEL.
12. RECESSED AREA AROUND MOLD GATE IS OPTIONAL. THIS FEATURE IS ALLOWABLE ON EITHER SIDE OF HOUSING OR MAY NOT BE PRESENT AT ALL.
13. OBSOLETE PARTS: OBSOLETE CIS STREAMLINING PER D.RENAUD/D.SINISI

		FINISH	B	A	NO OF POSN	PART NUMBER
	11		19.25 [.758]	4	10	~~8-532955-1~~
	11		34.49 [1.358]	10	22	~~8-532955-0~~
13 OBSOLETE	11		47.19 [1.858]	15	32	~~7-532955-9~~
	11		235.15 [9.258]	89	180	~~7-532955-8~~
	11		209.75 [8.258]	79	160	~~7-532955-7~~
	11		125.93 [4.958]	46	94	~~7-532955-6~~
	11		24.33 [.958]	6	14	7-532955-5
	11		62.43 [2.458]	21	44	~~7-532955-4~~
	11		260.55 [10.258]	99	200	~~7-532955-3~~
13 OBSOLETE	11		194.51 [7.658]	73	148	~~7-532955-2~~
	11		184.35 [7.258]	69	140	~~7-532955-1~~
	11		171.65 [6.758]	64	130	~~7-532955-0~~
13 OBSOLETE	11		169.11 [6.658]	63	128	~~6-532955-9~~
	11		158.95 [6.258]	59	120	6-532955-8
13 OBSOLETE	11		146.25 [5.758]	54	110	~~6-532955-7~~
	11		133.55 [5.258]	49	100	6-532955-6
13 OBSOLETE	11		128.47 [5.058]	47	96	~~6-532955-5~~
13 OBSOLETE	11		120.85 [4.758]	44	90	~~6-532955-4~~
13 OBSOLETE	11		113.23 [4.558]	42	86	~~6-532955-3~~
	11		108.15 [4.258]	39	80	6-532955-2
13 OBSOLETE	11		97.99 [3.858]	35	72	~~6-532955-1~~
	11		95.45 [3.758]	34	70	6-532955-0
	11		82.75 [3.258]	29	60	5-532955-9
	11		70.05 [2.758]	24	50	5-532955-8
	11		57.35 [2.258]	19	40	5-532955-7
	11		52.27 [2.058]	17	36	5-532955-6
	11		44.65 [1.758]	14	30	5-532955-5
	11		37.03 [1.458]	11	24	5-532955-4
	11		31.95 [1.258]	9	20	5-532955-3
13 OBSOLETE	11		26.87 [1.058]	7	16	~~5-532955-2~~
	11		21.79 [.858]	5	12	5-532955-1

		FINISH	B	A	NO OF POSN	PART NUMBER
10 9	8		21.79 [.858]	5	12	3-532955-2
	4		19.25 [.758]	4	10	3-532955-1
OBSOLETE	4		34.49 [1.358]	10	22	3-532955-0
13 OBSOLETE	4		47.19 [1.858]	15	32	~~2-532955-9~~
OBSOLETE	4		235.15 [9.258]	89	180	2-532955-8
OBSOLETE	4		209.75 [8.258]	79	160	2-532955-7
OBSOLETE	4		125.93 [4.958]	46	94	2-532955-6
	4		24.33 [.958]	6	14	2-532955-5
OBSOLETE	4		62.43 [2.458]	21	44	2-532955-4
13 OBSOLETE	4		260.55 [10.258]	99	200	~~2-532955-3~~
OBSOLETE	4		194.51 [7.658]	73	148	2-532955-2
OBSOLETE	4		184.35 [7.258]	69	140	2-532955-1
13 OBSOLETE	4		171.65 [6.758]	64	130	~~2-532955-0~~
OBSOLETE	4		169.11 [6.658]	63	128	1-532955-9
	4		158.95 [6.258]	59	120	1-532955-8
	4		146.25 [5.758]	54	110	1-532955-7
	4		133.55 [5.258]	49	100	1-532955-6
	4		128.47 [5.058]	47	96	1-532955-5
13 OBSOLETE	4		120.85 [4.758]	44	90	~~1-532955-4~~
	4		113.23 [4.558]	42	86	1-532955-3
	4		108.15 [4.258]	39	80	1-532955-2
13 OBSOLETE	4		97.99 [3.858]	35	72	~~1-532955-1~~
	4		95.45 [3.758]	34	70	1-532955-0
	4		82.75 [3.258]	29	60	532955-9
	4		70.05 [2.758]	24	50	532955-8
	4		57.35 [2.258]	19	40	532955-7
	4		52.27 [2.058]	17	36	532955-6
	4		44.65 [1.758]	14	30	532955-5
	4		37.03 [1.458]	11	24	532955-4
	4		31.95 [1.258]	9	20	532955-3
OBSOLETE	4		26.87 [1.058]	7	16	532955-2
	4		21.79 [.858]	5	12	532955-1

THIS DRAWING IS A CONTROLLED DOCUMENT.

DIMENSIONS: mm [INCHES]

TOLERANCES UNLESS OTHERWISE SPECIFIED:
0 PLC ± -
1 PLC ± -
2 PLC ± 0.13 [.005]
3 PLC ± -
4 PLC ± -
ANGLES ± -

MATERIAL 2 3

FINISH SEE TABLE

DWN K.L.CLOUSER/UTA 3/7/91
CHK D SARVER 05-14-91
APVD -
PRODUCT SPEC -
APPLICATION SPEC -
WEIGHT -

TE Connectivity

NAME RECEPTACLE ASSY, MOD II, DBL ROW, 2.54 X 2.54 [.100 X .100] CL, GUIDE PIN EARS, CLOSED ENTRY,

SIZE	CAGE CODE	DRAWING NO	RESTRICTED TO
A1	00779	C-532955	-

CUSTOMER DRAWING SCALE 6:1 SHEET 1 OF 1 REV T4

4805 (3/11)

OCEAN CHIPS
Океан Электроники
Поставка электронных компонентов

Компания «Океан Электроники» предлагает заключение долгосрочных отношений при поставках импортных электронных компонентов на взаимовыгодных условиях!

Наши преимущества:

- Поставка оригинальных импортных электронных компонентов напрямую с производств Америки, Европы и Азии, а так же с крупнейших складов мира;
- Широкая линейка поставок активных и пассивных импортных электронных компонентов (более 30 млн. наименований);
- Поставка сложных, дефицитных, либо снятых с производства позиций;
- Оперативные сроки поставки под заказ (от 5 рабочих дней);
- Экспресс доставка в любую точку России;
- Помощь Конструкторского Отдела и консультации квалифицированных инженеров;
- Техническая поддержка проекта, помощь в подборе аналогов, поставка прототипов;
- Поставка электронных компонентов под контролем ВП;
- Система менеджмента качества сертифицирована по Международному стандарту ISO 9001;
- При необходимости вся продукция военного и аэрокосмического назначения проходит испытания и сертификацию в лаборатории (по согласованию с заказчиком);
- Поставка специализированных компонентов военного и аэрокосмического уровня качества (Xilinx, Altera, Analog Devices, Intersil, Interpoint, Microsemi, Actel, Aeroflex, Peregrine, VPT, Syfer, Eurofarad, Texas Instruments, MS Kennedy, Miteq, Cobham, E2V, MA-COM, Hittite, Mini-Circuits, General Dynamics и др.);

Компания «Океан Электроники» является официальным дистрибьютором и эксклюзивным представителем в России одного из крупнейших производителей разъемов военного и аэрокосмического назначения «**JONHON**», а так же официальным дистрибьютором и эксклюзивным представителем в России производителя высокотехнологичных и надежных решений для передачи СВЧ сигналов «**FORSTAR**».

AVIC JONHON

«JONHON» (основан в 1970 г.)

Разъемы специального, военного и аэрокосмического назначения:

(Применяются в военной, авиационной, аэрокосмической, морской, железнодорожной, горно- и нефтедобывающей отраслях промышленности)

«FORSTAR» (основан в 1998 г.)

ВЧ соединители, коаксиальные кабели, кабельные сборки и микроволновые компоненты:

(Применяются в телекоммуникациях гражданского и специального назначения, в средствах связи, РЛС, а так же военной, авиационной и аэрокосмической отраслях промышленности).

FORSTAR®

Телефон: 8 (812) 309-75-97 (многоканальный)
Факс: 8 (812) 320-03-32
Электронная почта: ocean@oceanchips.ru
Web: http://oceanchips.ru/
Адрес: 198099, г. Санкт-Петербург, ул. Калинина, д. 2, корп. 4, лит. А