
THIS DRAWING IS UNPUBLISHED.
VERTRAULICHE UNVEROEFFENTLICHTE ZEICHNUNG
© COPYRIGHT 2010 By –
RELEASED FOR PUBLICATION SEP , 1998.
FREI FUER VEROEFFENTLICHUNG
ALL RIGHTS RESERVED.
ALLE RECHTE VORBEHALTEN


LOC	DIST
IR	–

REVISIONS
AENDERUNGEN


P	LTR	DESCRIPTION BESCHREIBUNG	DATE	DWN	APVD
	A10	PACKAGING QTY AND BLISTER BELT COLOR CHANGE	22NOV2012	KJK	RP


Pos.	L -1.0	PN	
2	5.08	966709-2	
3	7.62	966709-3	
4	10.16	966709-4	
5	12.7	~~966709-5~~	OBSOLETE
6	15.24	966709-6	
7	17.78	966709-7	
8	20.32	966709-8	
9	22.86	966709-9	
10	25.4	~~1-966709-0~~	OBSOLETE
11	27.94	~~1-966709-1~~	OBSOLETE
12	30.48	~~1-966709-2~~	OBSOLETE
13	33.02	~~1-966709-3~~	OBSOLETE
14	35.56	~~1-966709-4~~	OBSOLETE
15	38.1	~~1-966709-5~~	OBSOLETE
16	40.64	~~1-966709-6~~	OBSOLETE
17	43.18	~~1-966709-7~~	OBSOLETE

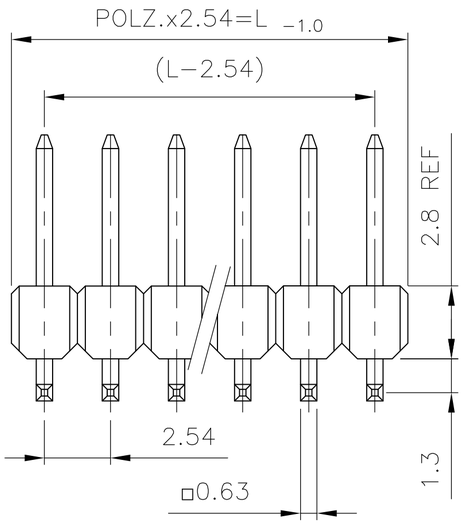

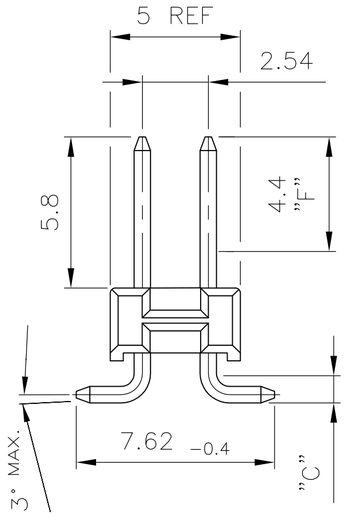

EMPFOHLENES LEITERPLATTEN LAYOUT
RECOMMENDED PCB–LAYOUT

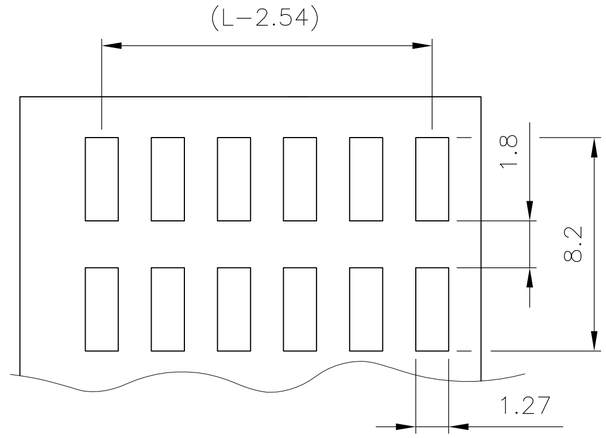

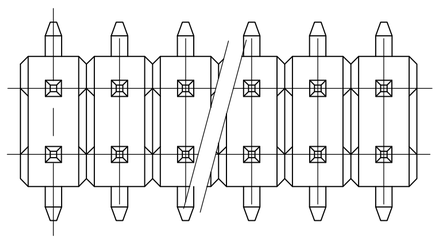

1 MATING SIDE: WITHIN THE RANGE "F" 0.8µm GOLD OVER 1.27µm NI
SOLDER SIDE: WITHIN THE RANGE "C" MIN. 2.5µm TIN OVER 1.27µm NI

STECKSEITE:IM BEREICH "F" 0.8µm GOLD ÜBER 1.27µm Ni
LöTSEITE: IM BEREICH "C" MIN. 2.5µm ZINN ÜBER 1.27µm Ni

KONTAKTSTIFT / CONTACT PIN	Cu Sn	1	2
STIFTGEHÄUSE / PIN HOUSING	PCT-GV	SCHWARZ / BLACK	1
BENENNUNG EINZELTEIL PART DESCRIPTION	WERKSTOFF MATERIAL	OBERFLÄCHE / FARBE SURFACE / COLOR	SI No

THIS DRAWING IS A CONTROLLED DOCUMENT.
DIESE ZEICHNUNG IST EIN KONTROLLIERTES DOKUMENT.

DIMENSIONS: MASSE\NHEITEN: mm

TOLERANCES UNLESS OTHERWISE SPECIFIED: ALLGEMEINTOLERANZEN
TOL ± 0.2

0 PLC	±	–
1 PLC	±	–
2 PLC	±	–
3 PLC	±	–
4 PLC	±	–
ANGLES / WINKEL	±	–

MATERIAL: SEE TABLE / SIEHE TABELLE
FINISH / OBERFLAECHE / FARBE: SEE TABLE / SIEHE TABELLE

DWN	16–SEP–98 F.REICHARDT
CHK	16–SEP–98 M.SCHAARSCHMIDT
APVD	– G.FELDMEIER
PRODUCT SPEC PRODUKTSPEZ.	—
APPLICATION SPEC VERABEITUNGSSPEZ.	—
WEIGHT GEWICHT	—

TE Connectivity

NAME
AMPMODU II PIN HEADER PACKED IN BLISTER
AMPMODU II STIFTLEISTE VERPACKT IN BLISTER

SIZE	CAGE CODE	DRAWING NO ZEICHNUNGS-NR.	RESTRICTED TO NUR FUER
A2	00779	C-1241050	—

CUSTOMER DRAWING / KUNDENZEICHNUNG

SCALE MASSSTAB	SHEET BLATT	OF VON	REV
1:2 1:1	1	3	A10

1241050


THIS DRAWING IS UNPUBLISHED.
VERTRAULICHE UNVEROEFFENTLICHTE ZEICHNUNG.
© COPYRIGHT 2010 By –
RELEASED FOR PUBLICATION SEP , 1998.
FREI FUER VEROEFFENTLICHUNG
ALL RIGHTS RESERVED.
ALLE RECHTE VORBEHALTEN

LOC	DIST
IR	–


REVISIONS
AENDERUNGEN

P	LTR	DESCRIPTION BESCHREIBUNG	DATE	DWN	APVD
	–	SEE SHEET 1	–	–	–

M1:2

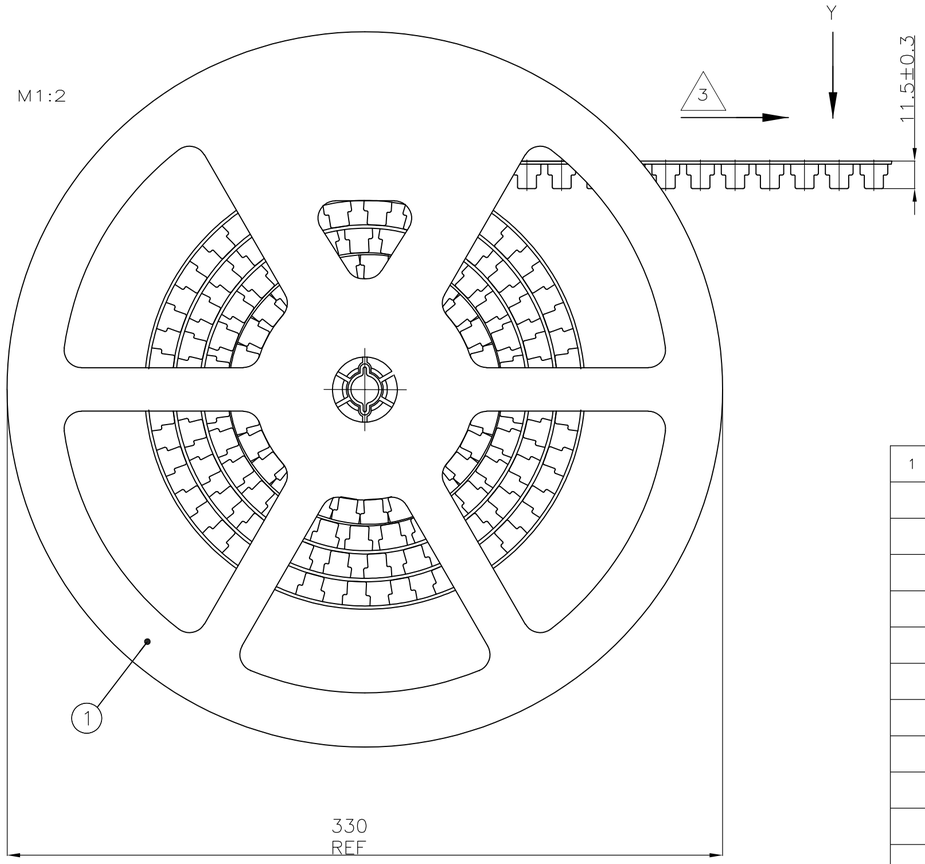

VIEW Y
ANSICHT Y M1:1

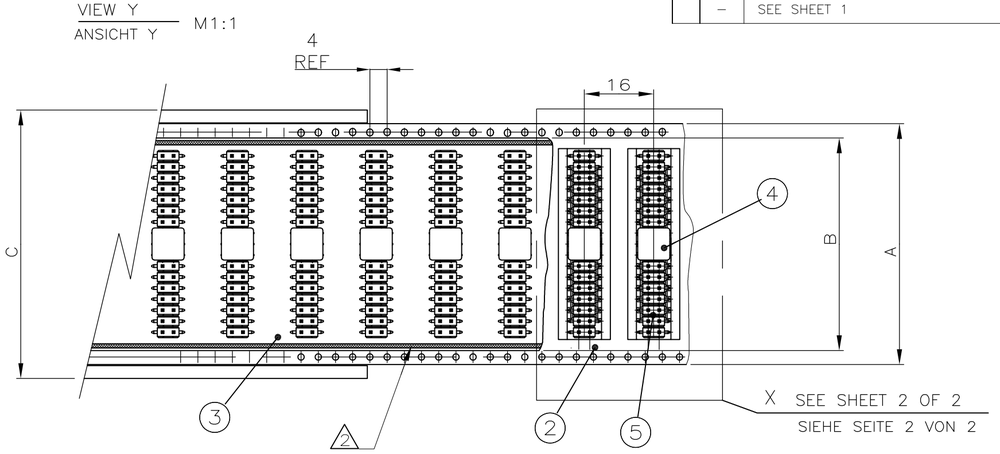

NOTES:

1. SEE SHEET 1 OF 3
2. PACKING: 350 PINHEADERS WITH ADAPTER PER REEL
   6.8m BLISTER PER REEL
   6.8m COVER TAPE
3. DIRECTION OF THE TOP OF THE REEL
4. COVER TAPE WITH BLISTER BELT WELDED
5. PACKING ACCORDING DIN/IEC 286 RESPECTIVE EIA 481
   INCLUSIVE DECLARATIONS ABOUT THE FIRST AND LAST RUNNING
   (DIN/IEC 286 PART 3)
6. ARRANGEMENT OF PIN HEADERS IN BLISTER BELT SEE SHEET 2 OF 3
7. PACKING: 300 PINHEADERS WITH ADAPTER PER REEL
   6.0m BLISTER PER REEL
   6.0m COVER TAPE
8. OBSOLETE

BEMERKUNGEN:

1. SIEHE BLATT 1 VON 3
2. VERPACKUNG: 375 STIFTLEISTEN MIT ADAPTER PRO SPULE
   6.8m BLISTER PRO SPULE
   6.8m ABDECKFOLIE PRO SPULE
3. ABWICKELRICHTUNG
4. ABDECKFOLIE MIT BLISTERGURT VERSCHWEIßT
5. VERPACKUNG ENTSPRECHEND DIN/IEC 286 BZW. EIA 481
   INKLUSIVE ANGABEN ÜBER DEN VOR– UND NACHLAUF
   (DIN/IEC 286 TEIL 3)
6. ANORDNUNG DER STIFTLEISTEN IM BLISTERGURT SIEHE BLATT 2 VON 3
7. VERPACKUNG: 325 STIFTLEISTEN MIT ADAPTER PRO SPULE
   6.0m BLISTER PRO SPULE
   6.0m ABDECKFOLIE PRO SPULE

1–7	1–6	1–5	1–4	1–3	1–2	1–1	1–0	–9	–8	-7	-6	-5	-4	-3	-2	POS.	DESCRIPTION / BENENNUNG	SURFACE / OBERFLAECHE COLOUR / FARBE	MATERIAL
1																5	AMPMODU II PIN HEADER,SMD,2x17pos 1- 966709-7 AMPMODU II STIFTLEISTE,SMD, 2x17pol.	1	1
	1															5	AMPMODU II PIN HEADER,SMD,2x16pos 1- 966709-6 AMPMODU II STIFTLEISTE,SMD, 2x16pol.	1	1
		1														5	AMPMODU II PIN HEADER,SMD,2x15pos 1- 966709-5 AMPMODU II STIFTLEISTE,SMD, 2x15pol.	1	1
			1													5	AMPMODU II PIN HEADER,SMD,2x14pos 1- 966709-4 AMPMODU II STIFTLEISTE,SMD, 2x14pol.	1	1
				1												5	AMPMODU II PIN HEADER,SMD,2x13pos 1- 966709-3 AMPMODU II STIFTLEISTE,SMD, 2x13pol.	1	1
					1											5	AMPMODU II PIN HEADER,SMD,2x12pos 1- 966709-2 AMPMODU II STIFTLEISTE,SMD, 2x12pol.	1	1
						1										5	AMPMODU II PIN HEADER,SMD,2x11pos 1- 966709-1 AMPMODU II STIFTLEISTE,SMD, 2x11pol.	1	1
							1									5	AMPMODU II PIN HEADER,SMD,2x10pos 1- 966709-0 AMPMODU II STIFTLEISTE,SMD, 2x10pol.	1	1
								1								5	AMPMODU II PIN HEADER,SMD,2x9pos 966709-9 AMPMODU II STIFTLEISTE,SMD, 2x9pol.	1	1
									1							5	AMPMODU II PIN HEADER,SMD,2x8pos 966709-8 AMPMODU II STIFTLEISTE,SMD, 2x8pol.	1	1
										1						5	AMPMODU II PIN HEADER,SMD,2x7pos 966709-7 AMPMODU II STIFTLEISTE,SMD, 2x7pol.	1	1
											1					5	AMPMODU II PIN HEADER,SMD,2x6pos 966709-6 AMPMODU II STIFTLEISTE,SMD, 2x6pol.	1	1
												1				5	AMPMODU II PIN HEADER,SMD,2x5pos 966709-5 AMPMODU II STIFTLEISTE,SMD, 2x5pol.	1	1
													1			5	AMPMODU II PIN HEADER,SMD,2x4pos 966709-4 AMPMODU II STIFTLEISTE,SMD, 2x4pol.	1	1
														1		5	AMPMODU II PIN HEADER,SMD,2x3pos 966709-3 AMPMODU II STIFTLEISTE,SMD, 2x3pol.	1	1
															1	5	AMPMODU II PIN HEADER,SMD,2x2pos 966709-2 AMPMODU II STIFTLEISTE,SMD, 2x2pol.	1	1
1	1	1	1	1	1	1	1	1	1	1	1	1	1	1	–	4	ADAPTER	LCP	BLACK / SCHWARZ
–	–	–	–	–	–	–	–	–	–	–	–	–	–	–	1	4	ADAPTER	LCP	BLACK / SCHWARZ
7	7	7	7	7	7	7										3	COVER TAPE/ABDECKFOLIE B=49.4	PET	TRANSPARENT
							2	2	2							3	COVER TAPE/ABDECKFOLIE B=37.4	PET	TRANSPARENT
										2	2	2	2	2		3	COVER TAPE/ABDECKFOLIE B=25.4	PET	TRANSPARENT
															2	3	COVER TAPE/ABDECKFOLIE B=13.4	PET	TRANSPARENT
7	7	7	7	7	7	7										2	BLISTER BELT/BLISTERGURT A=56.0	PS	BLACK / SCHWARZ
							2	2	2							2	BLISTER BELT/BLISTERGURT A=44.0	PS	BLACK / SCHWARZ
										2	2	2	2	2		2	BLISTER BELT/BLISTERGURT A=32.0	PS	BLACK / SCHWARZ
															2	2	BLISTER BELT/BLISTERGURT A=16.0	PS	BLACK / SCHWARZ
7	7	7	7	7	7	7										1	REEL C=62.4	PS	GREY/GRAU
							2	2	2							1	REEL C=50.4	PS	GREY/GRAU
										2	2	2	2	2		1	REEL C=38.4	PS	GREY/GRAU
															2	1	REEL C=22.4	PS	GREY/GRAU
8	8	8	8			8		8											

THIS DRAWING IS A CONTROLLED DOCUMENT.
DIESE ZEICHNUNG IST EIN KONTROLLIERTES DOKUMENT.

DIMENSIONS: MASSE\NHEITEN: mm

TOLERANCES UNLESS OTHERWISE SPECIFIED: ALLGEMEINTOLERANZEN
0 PLC ± 0.2
1 PLC ± 0.1
2 PLC ± 0.1
3 PLC ± –
4 PLC ± –
ANGLES /WINKEL ± –

MATERIAL: SEE TABLE / SIEHE TABELLE
FINISH /OBERFLAECHE/FARBE: SEE TABLE / SIEHE TABELLE

DWN F.REICHARDT 16–SEP–98
CHK M.SCHAARSCHMIDT 16–SEP–98
APVD G.FELDMEIER –
PRODUCT SPEC PRODUKTSPEZ. —
APPLICATION SPEC VERABEITUNGSSPEZ. —
WEIGHT GEWICHT —

TE Connectivity

NAME
AMPMODU II PIN HEADER PACKED IN BLISTER
AMPMODU II STIFTLEISTE VERPACKT IN BLISTER

SIZE	CAGE CODE	DRAWING NO ZEICHNUNGS-NR.	RESTRICTED TO NUR FUER
A2	00779	C-1241050	—

CUSTOMER DRAWING /KUNDENZEICHNUNG
SCALE MASSSTAB 1:2 1:1 | SHEET BLATT 2 OF VON 3 | REV A10


1241050

THIS DRAWING IS UNPUBLISHED.
VERTRAULICHE UNVEROEFFENTLICHTE ZEICHNUNG.
© COPYRIGHT 2010 By –
RELEASED FOR PUBLICATION SEP , 1998.
FREI FUER VEROEFFENTLICHUNG
ALL RIGHTS RESERVED.
ALLE RECHTE VORBEHALTEN


LOC	DIST
IR	—

REVISIONS
AENDERUNGEN


P	LTR	DESCRIPTION BESCHREIBUNG	DATE	DWN	APVD
	–	SEE SHEET 1	–	—	—

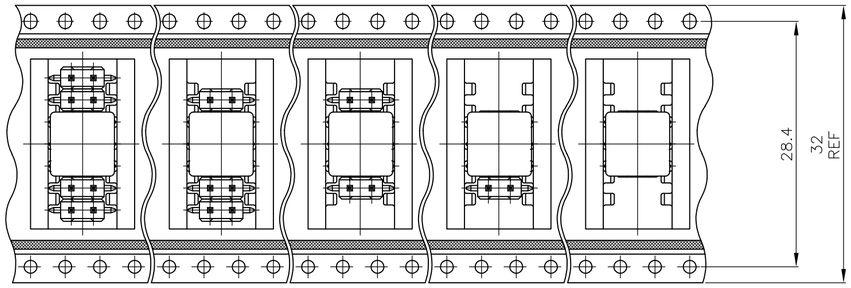


1241050–7 1241050–6 1241050–5 1241050–4 1241050–3

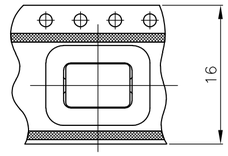

1241050–2

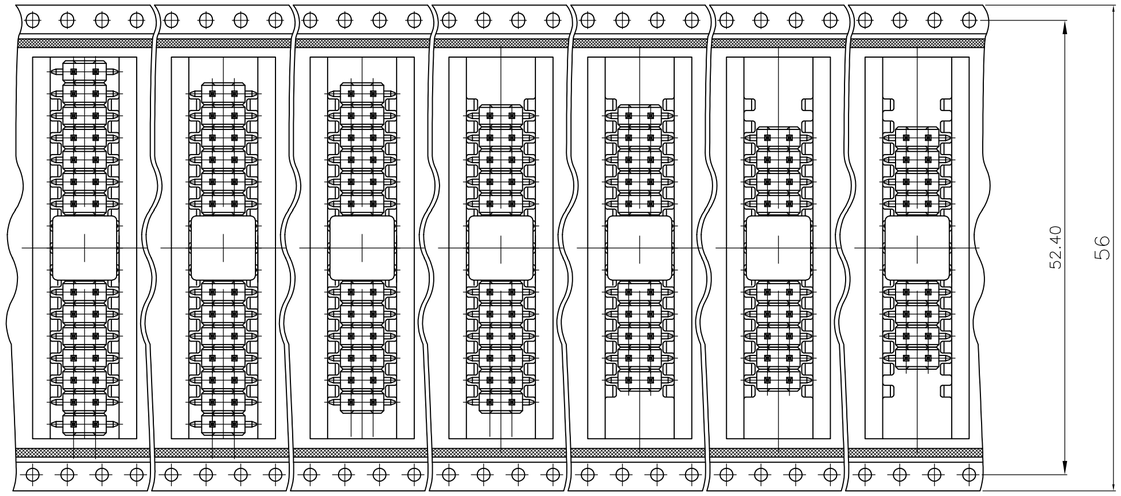

1–1241050–7 1–1241050–6 1–1241050–5 1–1241050–4 1–1241050–3 1–1241050–2 1–1241050–1

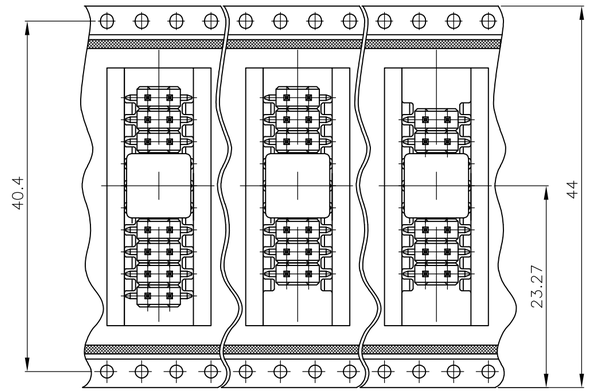

1–1241050–0 1241050–9 1241050–8

1241050

THIS DRAWING IS A CONTROLLED DOCUMENT. DIESE ZEICHNUNG IST EIN KONTROLLIERTES DOKUMENT.		DWN 16–SEP–98 F.REICHARDT	TE Connectivity
DIMENSIONS: MASSE\NHEITEN: mm	TOLERANCES UNLESS OTHERWISE SPECIFIED: ALLGEMEINTOLERANZEN 0 PLC ± 0.2 1 PLC ± 0.1 2 PLC ± 0.1 3 PLC ± – 4 PLC ± –	CHK 16–SEP–98 M.SCHAARSCHMIDT	NAME AMPMODU II PIN HEADER PACKED IN BLISTER AMPMODU II STIFTLEISTE VERPACKT IN BLISTER
		APVD – G.FELDMEIER	
		PRODUCT SPEC PRODUKTSPEZ. —	
		APPLICATION SPEC VERABEITUNGSSPEZ. —	SIZE A2 / CAGE CODE 00779 / DRAWING NO ZEICHNUNGS–NR. C–1241050 / RESTRICTED TO NUR FUER —
MATERIAL	FINISH /OBERFLAECHE/FARBE	WEIGHT GEWICHT —	CUSTOMER DRAWING /KUNDENZEICHNUNG / SCALE MASSSTAB 1:1 / SHEET BLATT 3 OF VON 3 / REV A10

OCEAN CHIPS
Океан Электроники
Поставка электронных компонентов

Компания «Океан Электроники» предлагает заключение долгосрочных отношений при поставках импортных электронных компонентов на взаимовыгодных условиях!

Наши преимущества:

- Поставка оригинальных импортных электронных компонентов напрямую с производств Америки, Европы и Азии, а так же с крупнейших складов мира;
- Широкая линейка поставок активных и пассивных импортных электронных компонентов (более 30 млн. наименований);
- Поставка сложных, дефицитных, либо снятых с производства позиций;
- Оперативные сроки поставки под заказ (от 5 рабочих дней);
- Экспресс доставка в любую точку России;
- Помощь Конструкторского Отдела и консультации квалифицированных инженеров;
- Техническая поддержка проекта, помощь в подборе аналогов, поставка прототипов;
- Поставка электронных компонентов под контролем ВП;
- Система менеджмента качества сертифицирована по Международному стандарту ISO 9001;
- При необходимости вся продукция военного и аэрокосмического назначения проходит испытания и сертификацию в лаборатории (по согласованию с заказчиком);
- Поставка специализированных компонентов военного и аэрокосмического уровня качества (Xilinx, Altera, Analog Devices, Intersil, Interpoint, Microsemi, Actel, Aeroflex, Peregrine, VPT, Syfer, Eurofarad, Texas Instruments, MS Kennedy, Miteq, Cobham, E2V, MA-COM, Hittite, Mini-Circuits, General Dynamics и др.);

Компания «Океан Электроники» является официальным дистрибьютором и эксклюзивным представителем в России одного из крупнейших производителей разъемов военного и аэрокосмического назначения «**JONHON**», а так же официальным дистрибьютором и эксклюзивным представителем в России производителя высокотехнологичных и надежных решений для передачи СВЧ сигналов «**FORSTAR**».

AVIC JONHON

«JONHON» (основан в 1970 г.)

Разъемы специального, военного и аэрокосмического назначения:

(Применяются в военной, авиационной, аэрокосмической, морской, железнодорожной, горно- и нефтедобывающей отраслях промышленности)

«FORSTAR» (основан в 1998 г.)

ВЧ соединители, коаксиальные кабели, кабельные сборки и микроволновые компоненты:

(Применяются в телекоммуникациях гражданского и специального назначения, в средствах связи, РЛС, а так же военной, авиационной и аэрокосмической отраслях промышленности).

FORSTAR®

Телефон: 8 (812) 309-75-97 (многоканальный)
Факс: 8 (812) 320-03-32
Электронная почта: ocean@oceanchips.ru
Web: http://oceanchips.ru/
Адрес: 198099, г. Санкт-Петербург, ул. Калинина, д. 2, корп. 4, лит. А