THIS DRAWING IS UNPUBLISHED. RELEASED FOR PUBLICATION ,1998 .
© COPYRIGHT 1998 BY AMP INCORPORATED.ALL RIGHTS RESERVED.

LOC	DIST
J	ZDI

REVISIONS 変更

P	LTR	DESCRIPTION	ECN	DATE	DWN	APVD
	A	REVISED	FJ00-1080-00	21/SEP/00	Y.K	S.M
	A1	ADD P/N.	FJ00-1259-00	11/OCT/00	D.M	S.M
	A2	OBSOLETE P/N.	ECR-08-006764	14MAR 2008	Y.Y	D.M

注 記

1 材料：ハウジング：ガラス入り熱可塑性ポリエステル樹脂（94V-0），色：黒

2 金属パネルの場合、コネクタ取付け方向をパンチ加工方向にしてください。

3 プラスチックパネルの場合、穴端部にRなき様にご配慮ください。

~~4 ハウジング全面にテフロン塗装のこと~~


NOTES


1 MATERIAL:HOUSING:GLASS FILED THERMO PLASTIC ,POLYESTER(94V-0),COLOR:BLACK


2 INSERT CONN FROM PRESS DIRECTION SIDE FOR METAL PANEL.

3 EDGE OF THICKNESS WAY MUST NOT ROUND FOR MOLDED PANEL.

~~4 TO COAT ALL SURFACE OF HOUSING WITH TEFLON~~

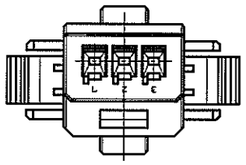

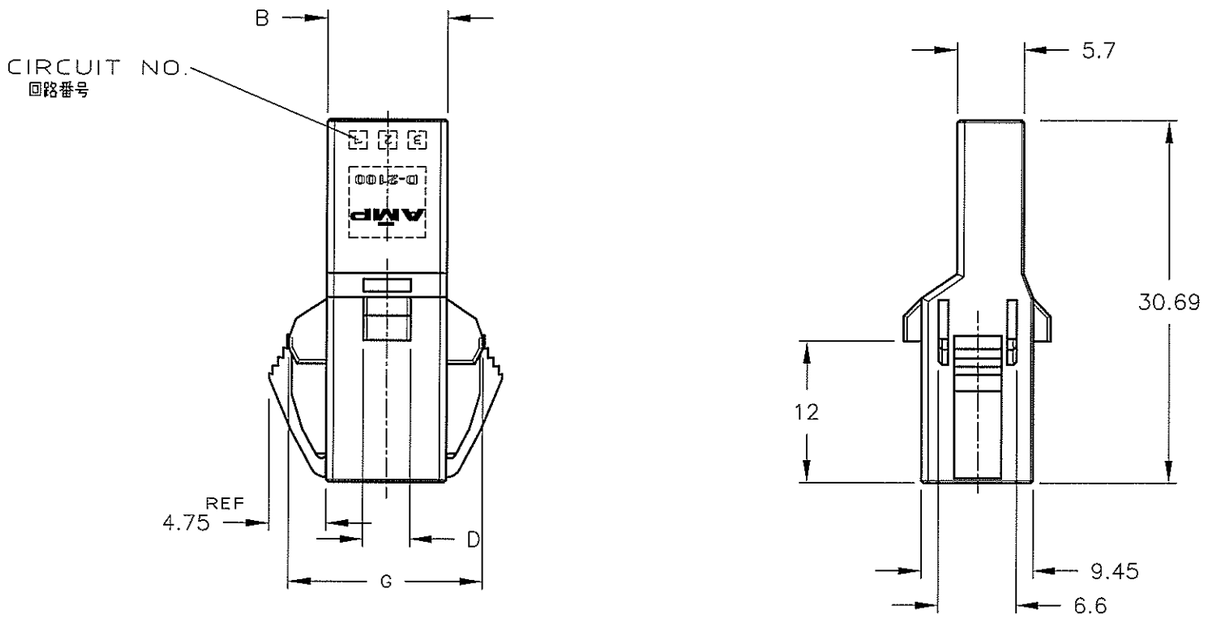

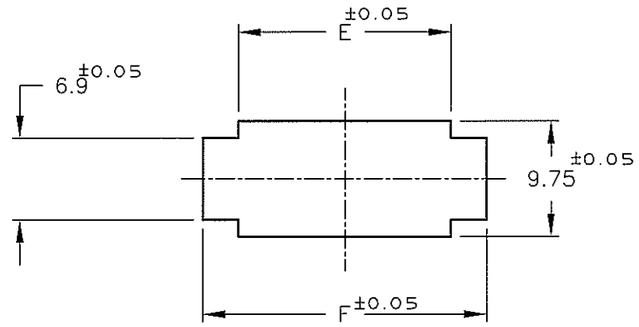

パネル加工推奨寸法図
RECOMMENDED PANEL LAYOUT
<適用パネル厚：0.8－2.0）
(APRICABLE PANEL THICKNESS:0.8-2.0)



KEYING:Y
2-1318116-3



KEYING:X
1-1318116-3

OBSOLETE	~~5~~	~~10.2~~	~~4~~	~~4~~	~~10.5~~	~~16.5~~	~~16.38~~	~~2~~	~~3~~	~~5-1318116-3~~
	5	10.2	4	4	10.5	16.5	16.38	2	3	2-1318116-3
	5	10.2	4	4	10.5	16.5	16.38	2	3	1-1318116-3
FINISH	A	B	C	D	E	F	G	N	POS	P/N

THIS DRAWING IS A CONTROLLED DOCUMENT FOR AMP INCORPORATED IT IS SUBJECT TO CHANGE AND THE CONTROLLING ENGINEERING ORGANIZATION SHOULD BE CONTACTED FOR THE LATEST REVISION.

DIMENSIONS: 単位 特 mm

TOLERANCES UNLESS OTHERWISE SPECIFIED 一般公差
10以下 ; ±0.3
30以下 >10 ; ±0.35
100以下 >30 ; ±0.4
ANGLE ; ±3°

MATERIAL 材料 1

FINISH 仕上

DWN K.IKEDA 7/DEC/'98
CHK N.MATSUBARA 7/DEC/'98
APVD I.HASEGAWA 7/DEC/'98
PRODUCT SPEC 製品規格 108-5619
APPLICATION SPEC 取付適用規格 114-5258
WEIGHT T1

Tyco Electronics Corporation
Kawasaki, Japan

NAME 名称
1列 タブ ハウジング
パネル マウント タイプ
SINGLE ROW TAB HSG (PANEL MOUNT)
<DYNAMIC D-2100D>

SIZE	CAGE CODE	DRAWING NO 番号	RESTRICTED TO
A3	00779	C-1318116	—

CUSTOMER DRAWING

SCALE 尺度 2-1 SHEET 1 OF 1 REV A2

顧客用図面