~~THIS DRAWING IS UNPUBLISHED~~
~~VERTRAULICHE UNVEROEFFENTLICHTE ZEICHNUNG~~

RELEASED FOR PUBLICATION - MAY 2003
FREI FUER VEROEFFENTLICHUNG

© COPYRIGHT 2003 -
ALL RIGHTS RESERVED.
ALLE INTERNATIONALEN RECHTE VORBEHALTEN.

MATED WITH:
PASSEND ZU:
-

LOC	DIST
AI	–

PROJEKT NR.: A97-52143

REVISIONS
AENDERUNGEN

P	LTR	DESCRIPTION BESCHREIBUNG	DATE	DWN	APVD
	B	NEW DRAWING CREATED / Neue Zeichnung erstellt	26MAY2003	CG	JG
	B1	NOTE 8 CHANGED / Note 8 geaendert	11JAN2005	CG	JG
	B2	NEW TE LOGO ADDED	19MAY2009	TGN	JG
	B3	NEW DASH NUMBERS ADDED / Neue Strichzahlen hinzu	06APR2011	CG	JG

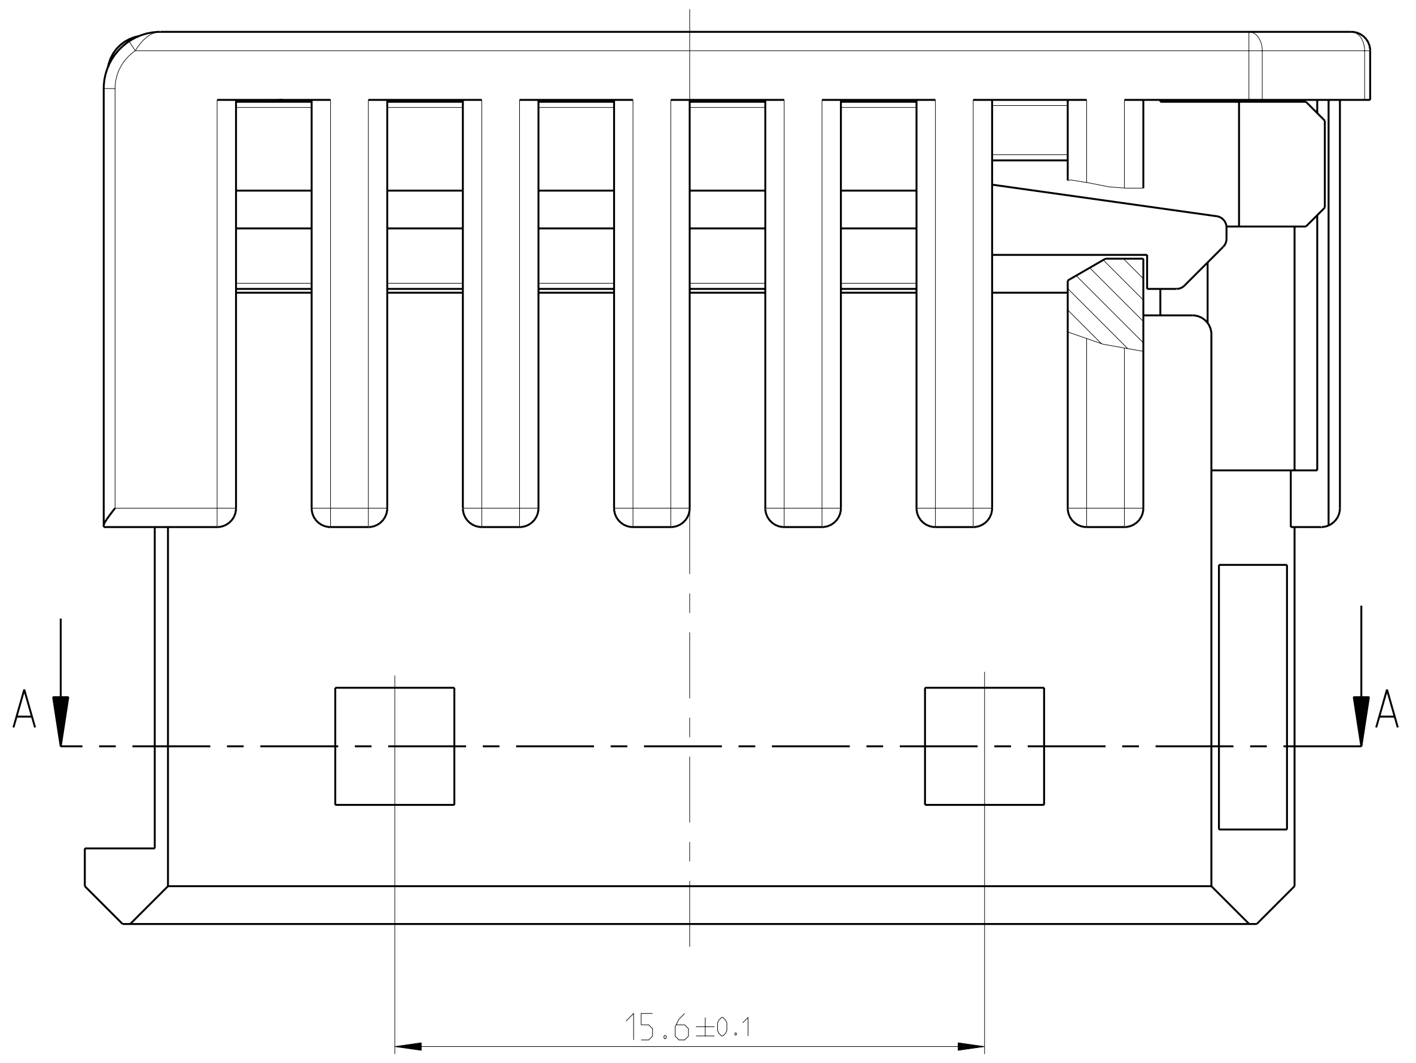

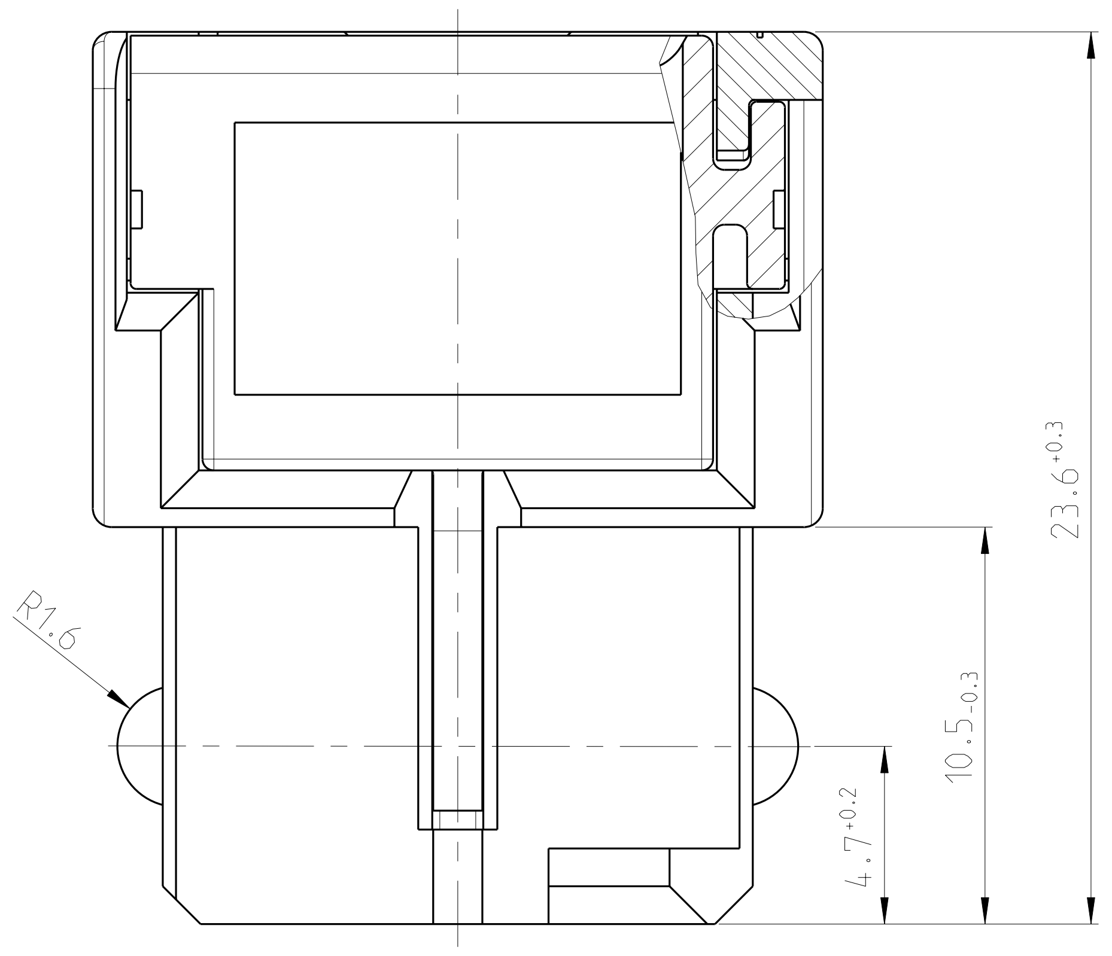

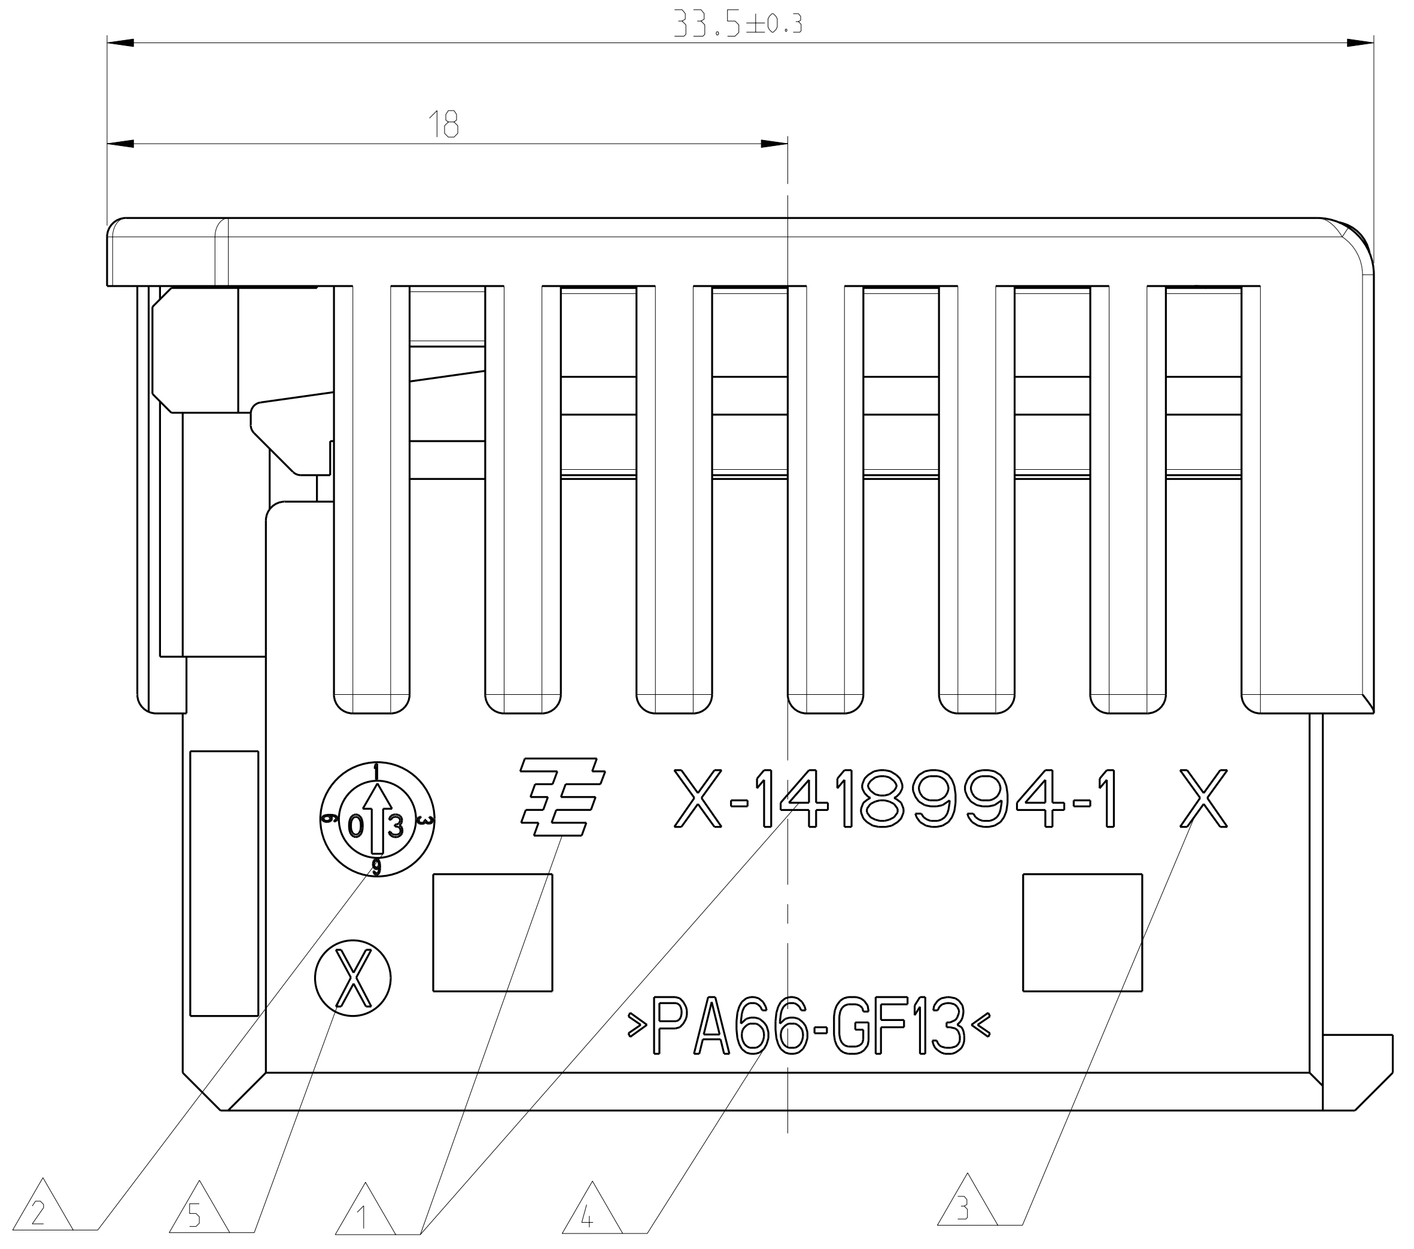

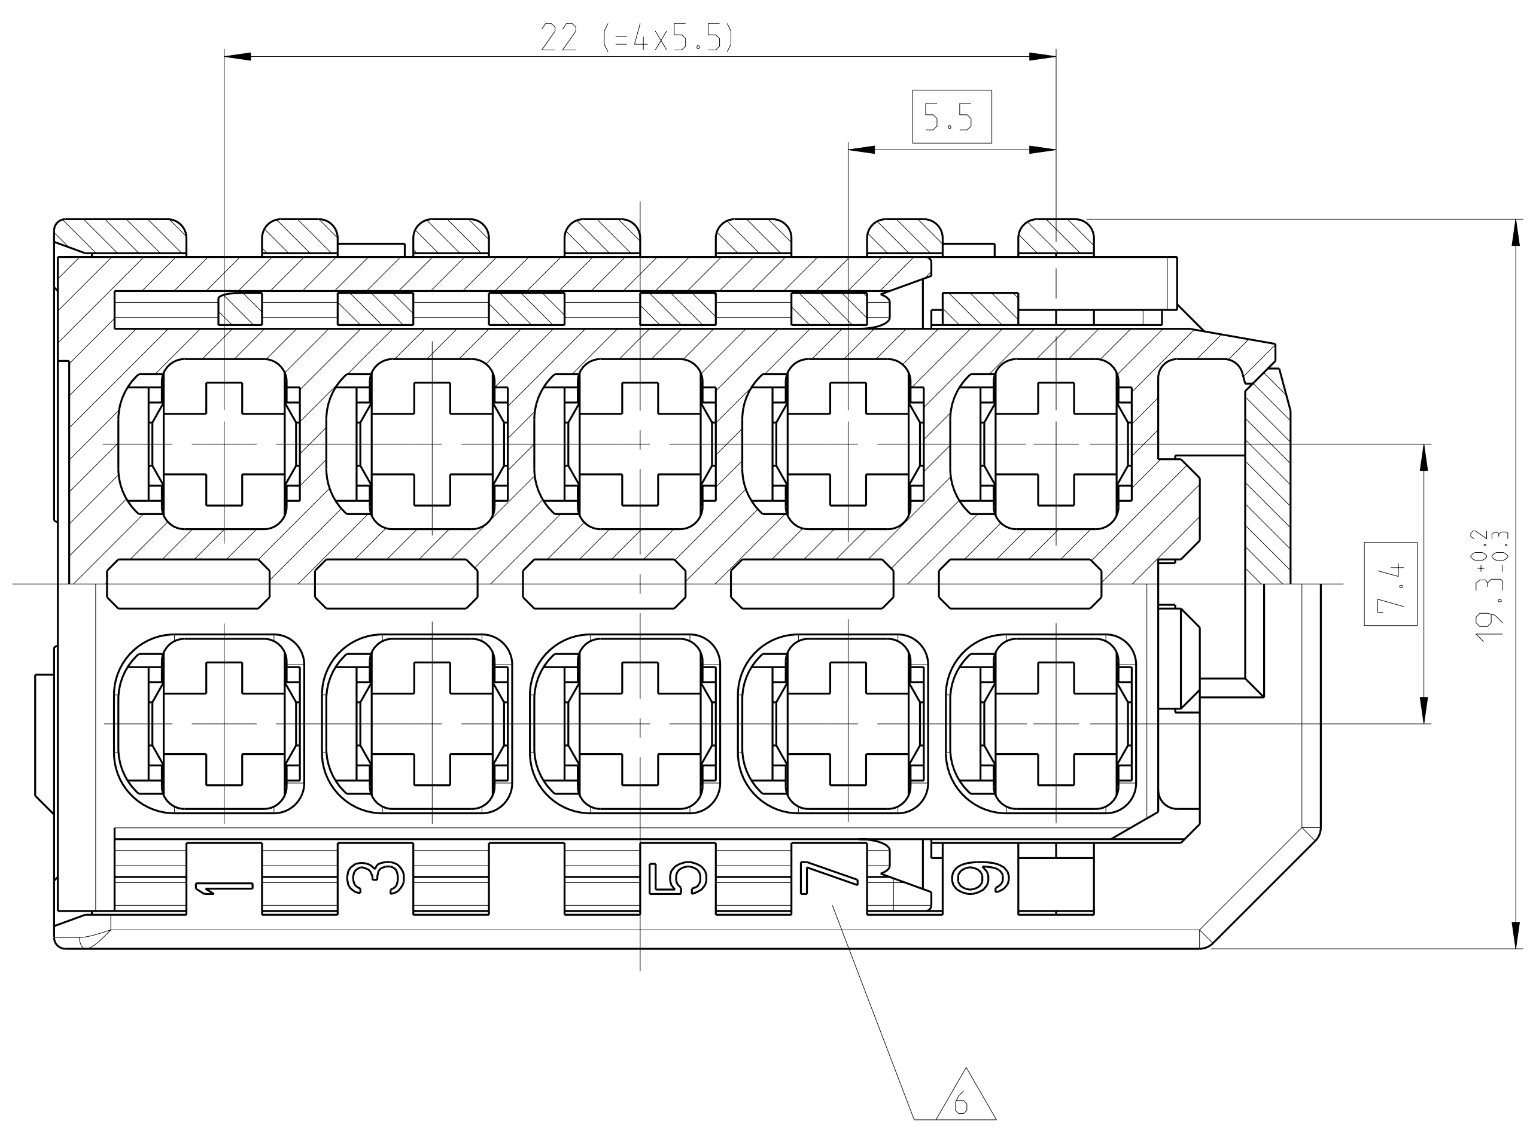

HOUSING IN PRE-LOCKED POSITION
(DELIVERY CONDITION)

Gehaeuse in Vorraststellung
(Lieferzustand)

SECTION A-A
Schnitt

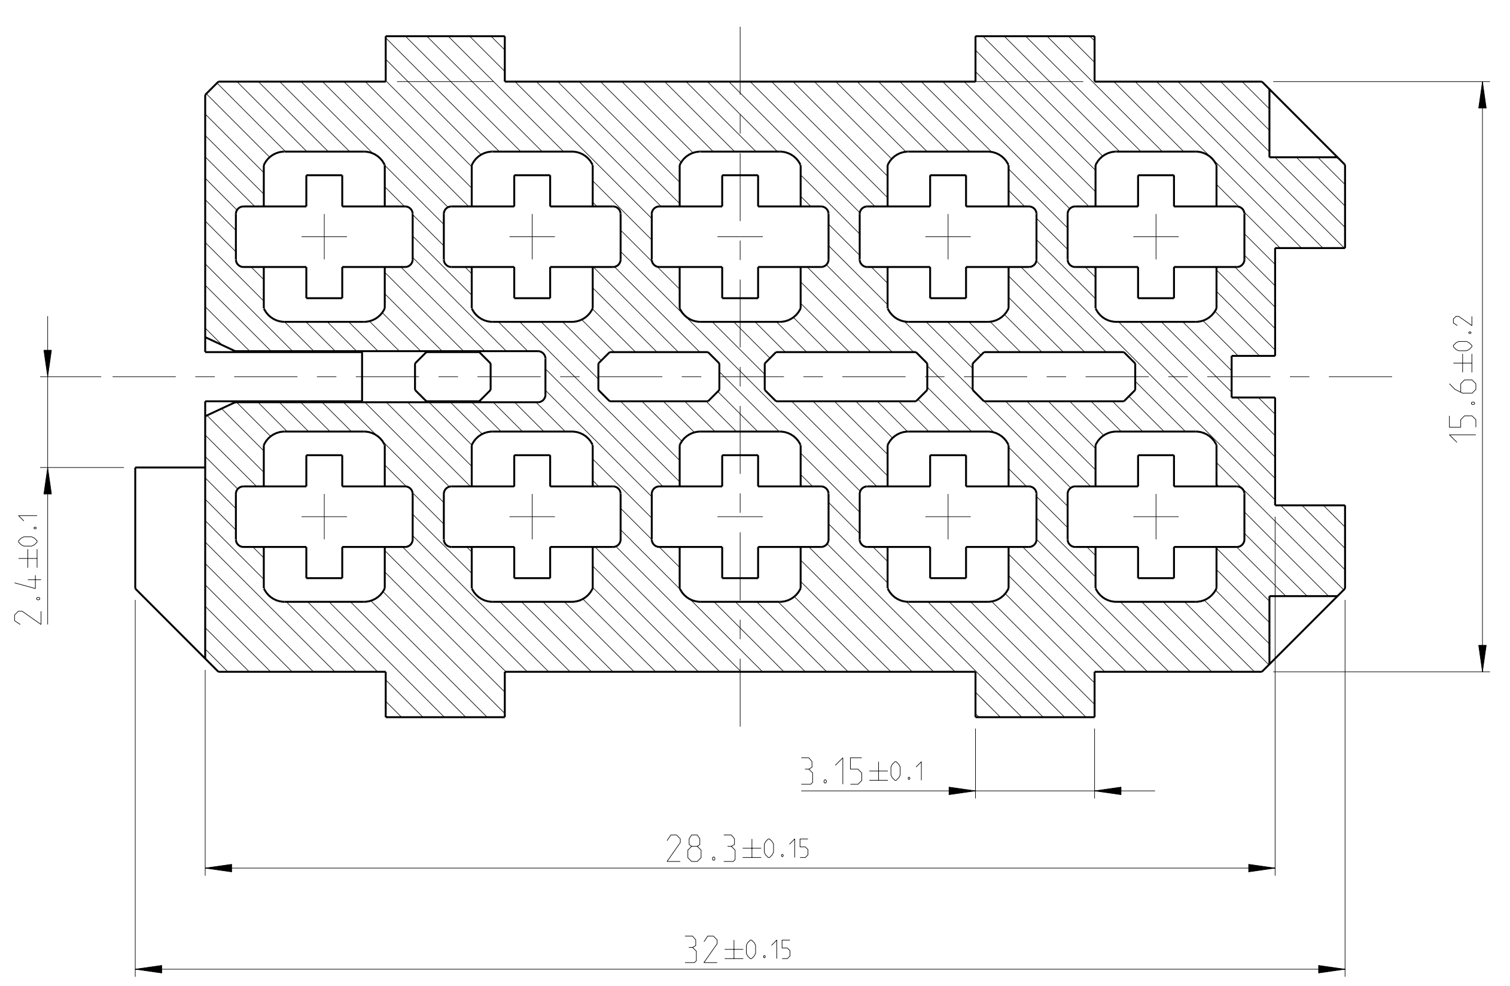

NOTES
Bemerkungen

(B2) 1 TE-LOGO AND PARTNUMBER
TE-Logo und Teile-Nr.

2 PRODUCTION-DATE
Produktionsdatum

3 REVISION STATUS OF THE MOULD
Aenderungszustand des Werkzeugs

4 MATERIAL MARKING ACCORDING TO VDA 260
Werkstoffkennzeichnung nach VDA 260

5 MOULD CAVITY MARKING
Nestmarkierung

6 CAVITY MARKING
Kammerbezeichnung

7 MAX. FOR 2.5MM² FLR CABLE
max. fuer 2.5mm² FLR Kabel

(B1) 8 SUITABLE AMP MCP 2.8 FLAT TYPE RECEPTACLE
SEE DRAWING NO. 1355036

Zu verwendender AMP MCP 2.8 Buchsenkontakt
siehe Zeichnung Nr. 1355036

9 BULK PACKAGING IN CORRUGATED BOX
Schuettgut im Versandkarton

	TE ORDER-NO. TE Bestell-Nr.	REV.	COLOUR Farbe	DESCRIPTION Beschreibung	ITEM
(B3)	3-1418994-1	B	GREEN gruen	HOUSING, 10POS. WITH SEC LOCK Gehaeuse, 10pol. mit 2ter Kosi	1
(B3)	2-1418994-1	B	BLUE blau	HOUSING, 10POS. WITH SEC LOCK Gehaeuse, 10pol. mit 2ter Kosi	1
(B3)	1-1418994-1	B	RED rot	HOUSING, 10POS. WITH SEC LOCK Gehaeuse, 10pol. mit 2ter Kosi	1
	1418994-1	B	BLACK schwarz	HOUSING, 10POS. WITH SEC LOCK Gehaeuse, 10pol. mit 2ter Kosi	1

TOLERANCES UNLESS OTHERWISE SPECIFIED ACC. TO DIN 16901-140 CENTRIC TO NOMINAL DIMENSION. EDITION 1982-11 SHALL APPLY.
Freimasstoleranzen nach DIN 16901-140. Es gilt die Ausgabe 1982-11.

PRODUCT CHARACTERISTICS ACC. QMP EMEA_12
BESONDERE MERKMALE NACH QMP EMEA_12

TOLERANCING ISO 8015
TOLERIERUNG ISO 8015

THIS DRAWING IS A CONTROLLED DOCUMENT.

DIESES ZEICHNUNGSDOKUMENT WIRD DURCH AMP INCORPORATED KONTROLLIERT.
AENDERUNGEN, DIE DEM TECHNISCHEN FORTSCHRITT DIENEN, SIND VORBEHALTEN.
DEN JEWEILS LETZTGUELTIGEN AENDERUNGSSTAND ERFAHREN SIE AUF ANFRAGE.

DIMENSIONS:
MASSEINHEITEN:
mm

~~TOLERANCES UNLESS OTHERWISE SPECIFIED:~~
~~ALLGEMEINTOLERANZEN~~
~~0 PLC ±-~~
~~1 PLC ±-~~
~~2 PLC ±-~~
~~3 PLC ±-~~
~~4 PLC ±-~~
ANGLES/WINKEL ±1°

MATERIAL
PA66-GF13

FINISH/OBERFLAECHE/FARBE
SEE TABLE
siehe Tabelle

DWN 26MAY2003
C. Goetz

CHK 02JUN2003
J. Granzow

APVD 02JUN2003
Ch. Eberwein

PRODUCT SPEC
PRODUKTSPEZ.
-

APPLICATION SPEC
VERARBEITUNGSSPEZ.
-

WEIGHT
GEWICHT 7.8g

TE Connectivity

NAME
AMP MCP 2.8 HOUSING, 10POS.
WITH SECOND LOCKING DEVICE
AMP MCP 2.8 Gehaeuse, 10pol.
mit zweiter Kontaktsicherung

SIZE	CAGE CODE	DRAWING NO ZEICHNUNGS-NR.	RESTRICTED TO NUR FUER
A1	00779	C-1418994	-

CUSTOMER DRAWING /KUNDENZEICHNUNG

SCALE MASSSTAB 5:1 SHEET BLATT 1 OF VON 1 REV B3