
THIS DRAWING IS UNPUBLISHED. RELEASED FOR PUBLICATION –,– .
© COPYRIGHT – By – ALL RIGHTS RESERVED.


LOC	DIST
AF	50

REVISIONS


P	LTR	DESCRIPTION	DATE	DWN	APVD
	M	REVISED PER ECR–12–013459	28NOV2012	KH	PD

1 CONTINUOUS STRIP ON REELS.

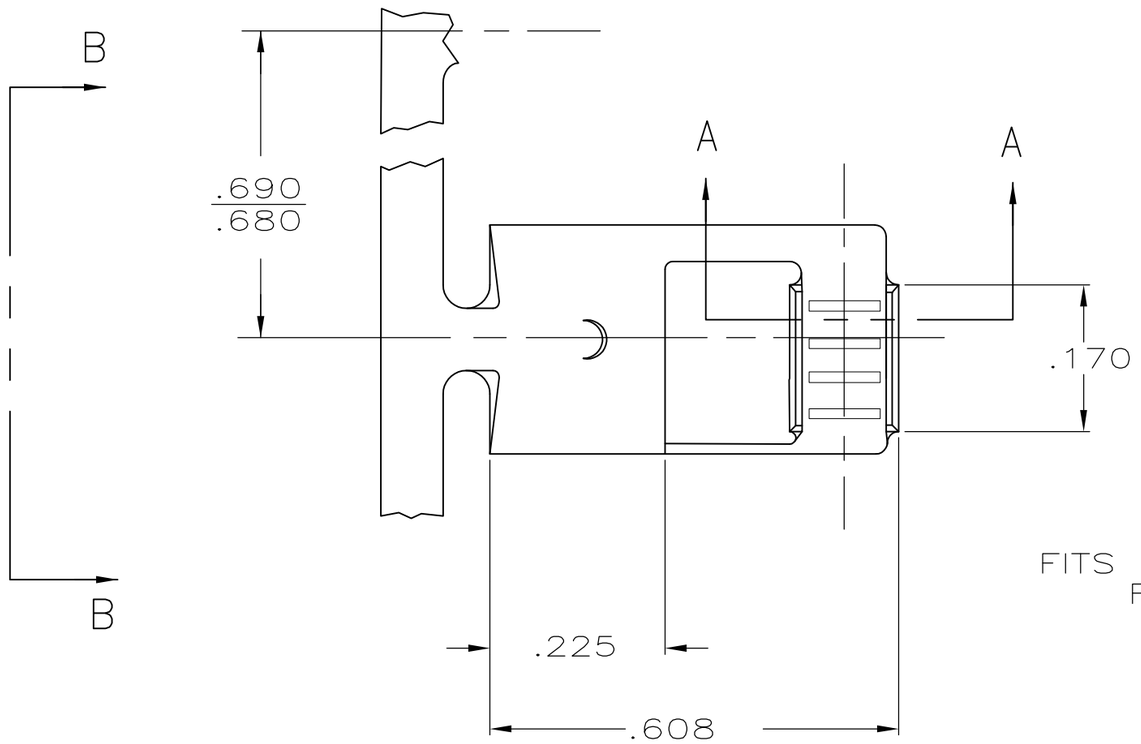

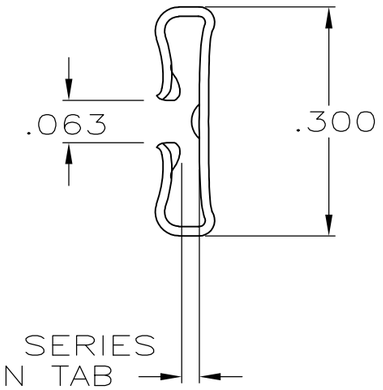

VIEW B–B

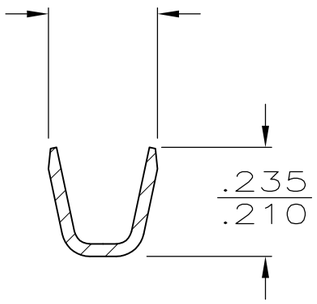

SECTION A–A

WIRE SIZE	TAB THK±.001	FINISH	MATERIAL	PART NO.
2 #14 STRANDED OR SOLID	.032	TIN	BRASS	60960–3
2 #12 STRANDED ONLY	.032	———	.018 BRASS	60960–2
12–10 STRANDED OR SOLID	~~.032~~	~~NICKEL~~	~~.018 STEEL~~	~~60960–1~~

WIRE BARREL CRIMP

STRIP LENGTH ±.015	TYPE	WIDTH	±.002 HEIGHT	WIRE
.220	F	.140	101	2 #14
			123	2 #12
			.111	10
			.093	12

THIS DRAWING IS A CONTROLLED DOCUMENT.

DIMENSIONS: INCHES

TOLERANCES UNLESS OTHERWISE SPECIFIED:
0 PLC ± –
1 PLC ± –
2 PLC ± –
3 PLC ± .015
4 PLC ± –
ANGLES ± –

MATERIAL –

FINISH –

DWN	JR RUTH	10/9/85
CHK	G YETTER	10/9/85
APVD	C MEYERS	10/9/85
PRODUCT SPEC	—	
APPLICATION SPEC	114–2079	
WEIGHT	—	

TE Connectivity

NAME .250 SERIES FLAG FASTON™ RECEPTACLE

SIZE	CAGE CODE	DRAWING NO	RESTRICTED TO
A3	00779	C–60960	—

CUSTOMER DRAWING | SCALE 4:1 | SHEET 1 OF 1 | REV M

LifeElectronics
Живое партнерство

ООО «ЛайфЭлектроникс» **“LifeElectronics” LLC**

ИНН 7805602321 КПП 780501001 Р/С 40702810122510004610 ФАКБ "АБСОЛЮТ БАНК" (ЗАО) в г.Санкт-Петербурге К/С 30101810900000000703 БИК 044030703

Компания «Life Electronics» занимается поставками электронных компонентов импортного и отечественного производства от производителей и со складов крупных дистрибьюторов Европы, Америки и Азии.

С конца 2013 года компания активно расширяет линейку поставок компонентов по направлению коаксиальный кабель, кварцевые генераторы и конденсаторы (керамические, пленочные, электролитические), за счёт заключения дистрибьюторских договоров

Мы предлагаем:

- *Конкурентоспособные цены и скидки постоянным клиентам.*
- *Специальные условия для постоянных клиентов.*
- *Подбор аналогов.*
- *Поставку компонентов в любых объемах, удовлетворяющих вашим потребностям.*

- *Приемлемые сроки поставки, возможна ускоренная поставка.*
- *Доставку товара в любую точку России и стран СНГ.*
- *Комплексную поставку.*
- *Работу по проектам и поставку образцов.*
- *Формирование склада под заказчика.*

- *Сертификаты соответствия на поставляемую продукцию (по желанию клиента).*
- *Тестирование поставляемой продукции.*
- *Поставку компонентов, требующих военную и космическую приемку.*
- *Входной контроль качества.*
- *Наличие сертификата ISO.*

В составе нашей компании организован Конструкторский отдел, призванный помогать разработчикам, и инженерам.

Конструкторский отдел помогает осуществить:

- *Регистрацию проекта у производителя компонентов.*
- *Техническую поддержку проекта.*
- *Защиту от снятия компонента с производства.*
- *Оценку стоимости проекта по компонентам.*
- *Изготовление тестовой платы монтаж и пусконаладочные работы.*

Тел: +7 (812) 336 43 04 (многоканальный)
Email: org@lifeelectronics.ru

www.lifeelectronics.ru