THIS DRAWING IS UNPUBLISHED. RELEASED FOR PUBLICATION - ,- .
© COPYRIGHT - By - ALL RIGHTS RESERVED.

LOC	DIST
AD	00

REVISIONS

P	LTR	DESCRIPTION	DATE	DWN	APVD
	K3	REVISED PER ECO-11-004587	11MAR11	RK	HMR

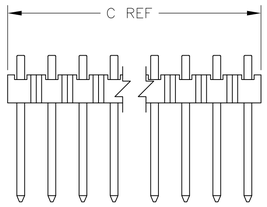

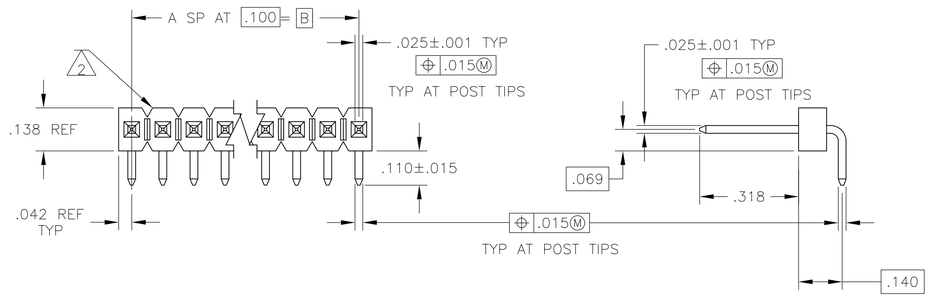

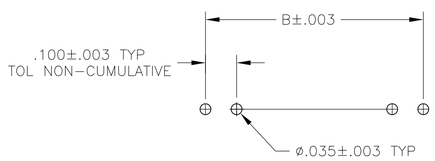

RECOMMENDED HOLE LAYOUT

1. ASSEMBLY MAY BE BROKEN TO THE DESIRED NUMBER OF POSITIONS.

2. BREAKAWAY NOTCH ANGLE CAN BE ORIENTED TO THE RIGHT (AS SHOWN) OR TO THE LEFT

3. .000100-.000200 MATTE TIN-LEAD OVER .000050 NICKEL.

4. .000100-.000200 BRIGHT TIN OVER .000050 NICKEL.

5. PRELIMINARY PART - NOT RELEASED FOR PRODUCTION.

6. HOUSING MATERIAL: FLAME RETARDANT THERMOPLASTIC; COLOR-BLACK.
POSTS: PHOS BRONZE

7. .000100-.000200 MATTE TIN OVER .000050 NICKEL.

8. OBSOLETE PARTS: OBSOLETE CIS STREAMLINING PER D.RENAUD/D.SINISI

	PLATING	C	B	A	NO OF POSN	PART NUMBER
	7	3.984	3.900	39	40	9-103323-0
OBSOLETE	7	3.884	3.800	38	39	~~8-103328-9~~
OBSOLETE	7	3.784	3.700	37	38	~~8-103328-8~~
OBSOLETE	7	3.684	3.600	36	37	~~8-103328-7~~
	7	3.584	3.500	35	36	8-103328-6
OBSOLETE	7	3.484	3.400	34	35	~~8-103328-5~~
OBSOLETE	7	3.384	3.300	33	34	~~8-103328-4~~
OBSOLETE	7	3.284	3.200	32	33	~~8-103328-3~~
OBSOLETE	7	3.184	3.100	31	32	~~8-103328-2~~
OBSOLETE	7	3.084	3.000	30	31	~~8-103328-1~~
OBSOLETE	7	2.984	2.900	29	30	~~8-103328-0~~
OBSOLETE	7	2.884	2.800	28	29	~~7-103323-9~~
OBSOLETE	7	2.784	2.700	27	28	~~7-103323-8~~
OBSOLETE	7	2.684	2.600	26	27	~~7-103323-7~~
OBSOLETE	7	2.584	2.500	25	26	~~7-103323-6~~
OBSOLETE	7	2.484	2.400	24	25	~~7-103323-5~~
OBSOLETE	7	2.384	2.300	23	24	~~7-103323-4~~
OBSOLETE	7	2.284	2.200	22	23	~~7-103323-3~~
OBSOLETE	7	2.184	2.100	21	22	~~7-103323-2~~
OBSOLETE	7	2.084	2.000	20	21	~~7-103323-1~~
	7	1.984	1.900	19	20	7-103323-0
OBSOLETE	7	1.884	1.800	18	19	~~6-103323-9~~
OBSOLETE	7	1.784	1.700	17	18	~~6-103323-8~~
OBSOLETE	7	1.684	1.600	16	17	~~6-103323-7~~
OBSOLETE	7	1.584	1.500	15	16	~~6-103323-6~~
OBSOLETE	7	1.484	1.400	14	15	~~6-103323-5~~
OBSOLETE	7	1.384	1.300	13	14	~~6-103323-4~~
OBSOLETE	7	1.284	1.200	12	13	~~6-103323-3~~
OBSOLETE	7	1.184	1.100	11	12	~~6-103323-2~~
OBSOLETE	7	1.084	1.000	10	11	~~6-103323-1~~
	7	.984	.900	9	10	6-103323-0
OBSOLETE	7	.884	.800	8	9	~~5-103323-9~~
OBSOLETE	7	.784	.700	7	8	~~5-103323-8~~
OBSOLETE	7	.684	.600	6	7	~~5-103323-7~~
OBSOLETE	7	.584	.500	5	6	~~5-103323-6~~
	7	.484	.400	4	5	5-103323-5
	7	.384	.300	3	4	5-103323-4
OBSOLETE	7	.284	.200	2	3	~~5-103323-3~~
OBSOLETE	7	.184	.100	1	2	~~5-103323-2~~
OBSOLETE	7	.084	—	—	1	~~5-103323-1~~

		PLATING	C	B	A	NO OF POSN	PART NUMBER
5		4	.184	.100	1	2	4-103323-2
		4	3.984	3.900	39	40	4-103323-1
		3	3.984	3.900	39	40	4-103323-0
	OBSOLETE	3	3.884	3.800	38	39	~~3-103323-9~~
	OBSOLETE	3	3.784	3.700	37	38	~~3-103323-8~~
	OBSOLETE	3	3.684	3.600	36	37	~~3-103323-7~~
	SUPERSEDED	3	3.584	3.500	35	36	~~3-103323-6~~
	OBSOLETE	3	3.484	3.400	34	35	~~3-103323-5~~
	OBSOLETE	3	3.384	3.300	33	34	~~3-103323-4~~
	OBSOLETE	3	3.284	3.200	32	33	~~3-103323-3~~
	OBSOLETE	3	3.184	3.100	31	32	~~3-103323-2~~
	OBSOLETE	3	3.084	3.000	30	31	~~3-103323-1~~
	OBSOLETE	3	2.984	2.900	29	30	~~3-103323-0~~
	OBSOLETE	3	2.884	2.800	28	29	~~2-103323-9~~
	OBSOLETE	3	2.784	2.700	27	28	~~2-103323-8~~
	OBSOLETE	3	2.684	2.600	26	27	~~2-103323-7~~
	OBSOLETE	3	2.584	2.500	25	26	~~2-103323-6~~
	OBSOLETE	3	2.484	2.400	24	25	~~2-103323-5~~
	OBSOLETE	3	2.384	2.300	23	24	~~2-103323-4~~
	OBSOLETE	3	2.284	2.200	22	23	~~2-103323-3~~
	OBSOLETE	3	2.184	2.100	21	22	~~2-103323-2~~
	OBSOLETE	3	2.084	2.000	20	21	~~2-103323-1~~
		3	1.984	1.900	19	20	2-103323-0
	OBSOLETE	3	1.884	1.800	18	19	~~1-103323-9~~
	OBSOLETE	3	1.784	1.700	17	18	~~1-103323-8~~
	OBSOLETE	3	1.684	1.600	16	17	~~1-103323-7~~
		3	1.584	1.500	15	16	1-103323-6
	OBSOLETE	3	1.484	1.400	14	15	~~1-103323-5~~
	OBSOLETE	3	1.384	1.300	13	14	~~1-103323-4~~
	OBSOLETE	3	1.284	1.200	12	13	~~1-103323-3~~
	OBSOLETE	3	1.184	1.100	11	12	~~1-103323-2~~
	OBSOLETE	3	1.084	1.000	10	11	~~1-103323-1~~
		3	.984	.900	9	10	1-103323-0
		3	.884	.800	8	9	103323-9
	OBSOLETE	3	.784	.700	7	8	~~103323-8~~
		3	.684	.600	6	7	103323-7
		3	.584	.500	5	6	103323-6
	SUPERSEDED	3	.484	.400	4	5	~~103323-5~~
	SUPERSEDED	3	.384	.300	3	4	~~103323-4~~
		3	.284	.200	2	3	103323-3
		3	.184	.100	1	2	103323-2
	OBSOLETE	3	.084	—	—	1	~~103323-1~~

THIS DRAWING IS A CONTROLLED DOCUMENT.

DIMENSIONS: INCHES

TOLERANCES UNLESS OTHERWISE SPECIFIED:
0 PLC ± -
1 PLC ± -
2 PLC ± -
3 PLC ± .005
4 PLC ± -
ANGLES ± -

MATERIAL 6

FINISH SEE TABLE

DWN J.MARTINELLI 16OCT92
CHK JOHN KNITTLE 23NOV92
APVD B. FLINCHBAUGH 23NOV92

PRODUCT SPEC —
APPLICATION SPEC —
WEIGHT —

TE Connectivity

NAME HEADER ASSY, MOD II, BREAKAWAY, SINGLE ROW, .100 , RIGHT ANGLE, WITH .025 SQUARE POSTS

SIZE	CAGE CODE	DRAWING NO	RESTRICTED TO
A1	00779	C-103323	—

CUSTOMER DRAWING

SCALE	SHEET	REV
4:1	1 OF 1	K3

4805 (3/11)

ООО «ЛайфЭлектроникс» “LifeElectronics” LLC

ИНН 7805602321 КПП 780501001 Р/С 40702810122510004610 ФАКБ "АБСОЛЮТ БАНК" (ЗАО) в г.Санкт-Петербурге К/С 30101810900000000703 БИК 044030703

Компания «Life Electronics» занимается поставками электронных компонентов импортного и отечественного производства от производителей и со складов крупных дистрибьюторов Европы, Америки и Азии.

С конца 2013 года компания активно расширяет линейку поставок компонентов по направлению коаксиальный кабель, кварцевые генераторы и конденсаторы (керамические, пленочные, электролитические), за счёт заключения дистрибьюторских договоров

Мы предлагаем:

- *Конкурентоспособные цены и скидки постоянным клиентам.*
- *Специальные условия для постоянных клиентов.*
- *Подбор аналогов.*
- *Поставку компонентов в любых объемах, удовлетворяющих вашим потребностям.*

- *Приемлемые сроки поставки, возможна ускоренная поставка.*
- *Доставку товара в любую точку России и стран СНГ.*
- *Комплексную поставку.*
- *Работу по проектам и поставку образцов.*
- *Формирование склада под заказчика.*

- *Сертификаты соответствия на поставляемую продукцию (по желанию клиента).*
- *Тестирование поставляемой продукции.*
- *Поставку компонентов, требующих военную и космическую приемку.*
- *Входной контроль качества.*
- *Наличие сертификата ISO.*

В составе нашей компании организован Конструкторский отдел, призванный помогать разработчикам, и инженерам.

Конструкторский отдел помогает осуществить:

- *Регистрацию проекта у производителя компонентов.*
- *Техническую поддержку проекта.*
- *Защиту от снятия компонента с производства.*
- *Оценку стоимости проекта по компонентам.*
- *Изготовление тестовой платы монтаж и пусконаладочные работы.*

Тел: +7 (812) 336 43 04 (многоканальный)
Email: org@lifeelectronics.ru

www.lifeelectronics.ru