
~~THIS DRAWING IS UNPUBLISHED.~~ RELEASED FOR PUBLICATION 2002
© COPYRIGHT 2002 - ALL RIGHTS RESERVED.

LOC	DIST
1	-


REVISIONS


P	LTR	DESCRIPTION	DATE	DWN	APVD
	AA8	REVISED PER ECO-11-005301	28MAR2011	RK	HMR

SCALE 4:1

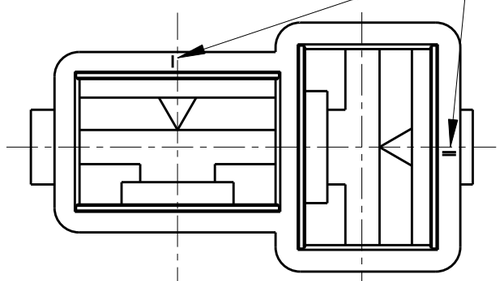



SECTION A-A

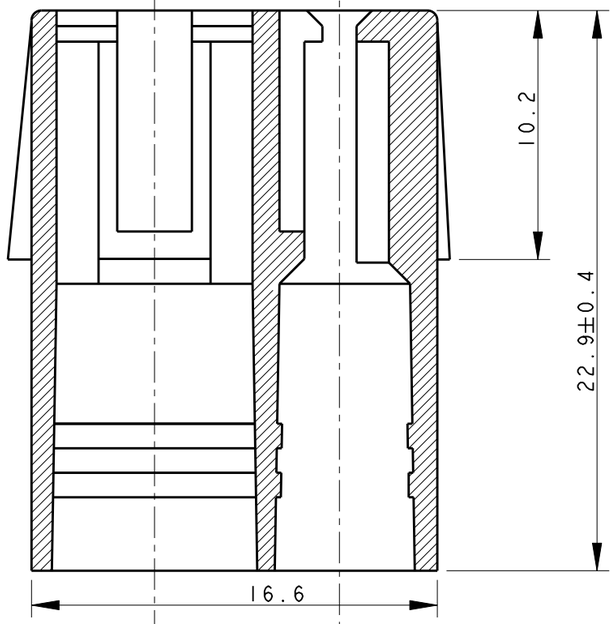

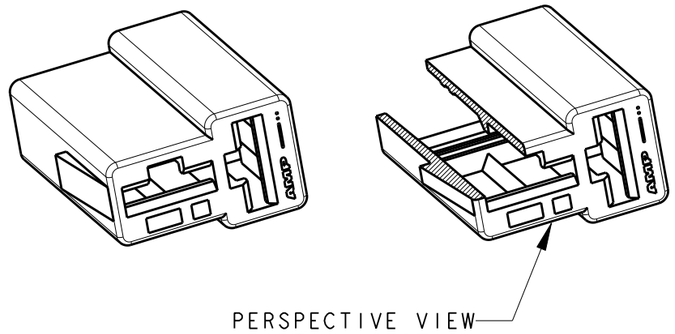

ALTERNATIVE DESIGN

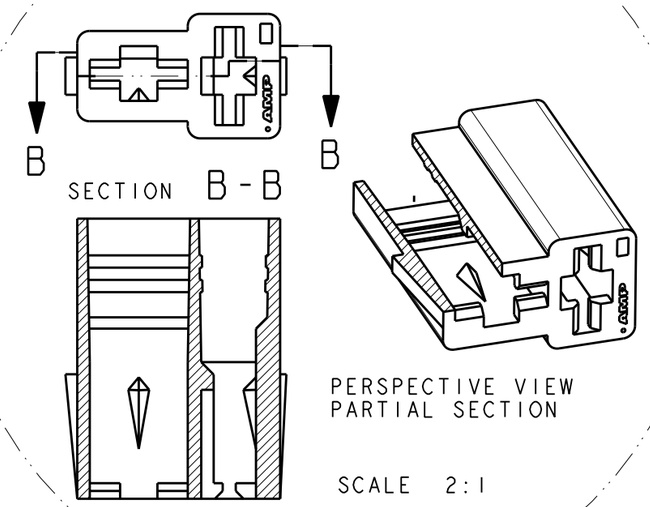

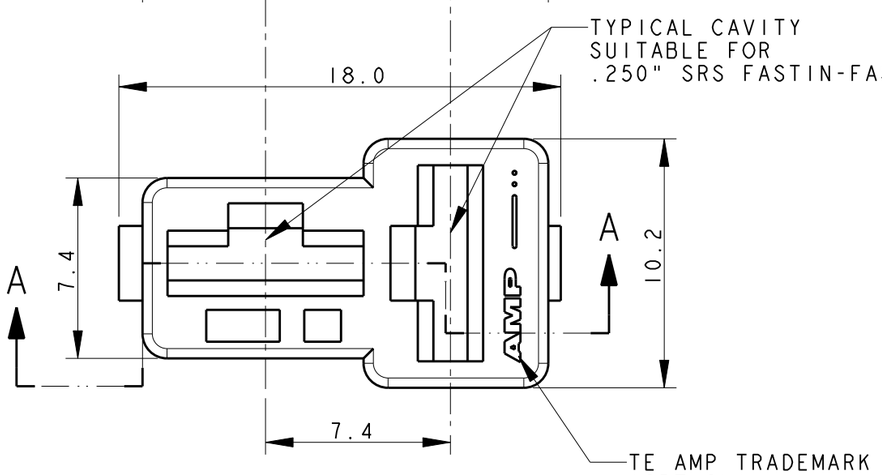

1. SAME AS 0-180907-0 BUT SPECIAL PACKAGING, ON CARTON BOX, TWO PLASTIC BAG WITH 3000 PIECES ON EACH.
2. NOT YET RELEASED FOR PRODUCTION
3. OBSOLETE PARTS: OBSOLETE CIS STREAMLINING PER D.REANUD/D.SINISI

	HEAT STABILIZED MATERIAL	BLACK	POLYAMIDE 6.6, UL 94 V2	4-180907-0	AA
	1	NATURAL	POLYAMIDE 6.6	~~3-180907-0~~	AA
	-	NATURAL	POLYAMIDE 6.6	2-180907-0	AA
	ACC. TO IEC 60335-1	NATURAL	POLYAMIDE 6.6, UL 94 V0	1-180907-6	AA
	UL APPROVED	NATURAL	NYLON 6.6; ZYTEL 101L	1-180907-0	AA
	-	BLACK	POLYAMIDE 6.6	0-180907-5	AA
	-	YELLOW		0-180907-4	O
	-	BLUE		0-180907-3	AA
	-	RED		0-180907-1	AA
	-	NATURAL		0-180907-0	AA
3 OBSOLETE	NOTES	COLOUR	MATERIAL	P/N	REV

THIS DRAWING IS A CONTROLLED DOCUMENT.

DIMENSIONS: mm

TOLERANCES UNLESS OTHERWISE SPECIFIED:
0 PLC ±-
1 PLC ±0.3
2 PLC ±-
3 PLC ±-
4 PLC ±-
ANGLES ±2°

MATERIAL SEE TABLE

FINISH -

DWN H. YAALI 14JUN2002
CHK C. TARTARI -
APVD - -
PRODUCT SPEC 108-20020
APPLICATION SPEC 114-2025
WEIGHT -

CUSTOMER DRAWING

TE Connectivity

NAME
2 WAY FASTIN-FASTON
RECEPTACLE HOUSING
.250 SERIES

SIZE	CAGE CODE	DRAWING NO	RESTRICTED TO
A3	00779	C-180907	-

SCALE 4:1 SHEET 1 OF 1 REV AA8

LifeElectronics
Живое партнерство

ООО «ЛайфЭлектроникс» **“LifeElectronics” LLC**

ИНН 7805602321 КПП 780501001 Р/С 40702810122510004610 ФАКБ "АБСОЛЮТ БАНК" (ЗАО) в г.Санкт-Петербурге К/С 30101810900000000703 БИК 044030703

Компания «Life Electronics» занимается поставками электронных компонентов импортного и отечественного производства от производителей и со складов крупных дистрибьюторов Европы, Америки и Азии.

С конца 2013 года компания активно расширяет линейку поставок компонентов по направлению коаксиальный кабель, кварцевые генераторы и конденсаторы (керамические, пленочные, электролитические), за счёт заключения дистрибьюторских договоров

Мы предлагаем:

- *Конкурентоспособные цены и скидки постоянным клиентам.*
- *Специальные условия для постоянных клиентов.*
- *Подбор аналогов.*
- *Поставку компонентов в любых объемах, удовлетворяющих вашим потребностям.*

- *Приемлемые сроки поставки, возможна ускоренная поставка.*
- *Доставку товара в любую точку России и стран СНГ.*
- *Комплексную поставку.*
- *Работу по проектам и поставку образцов.*
- *Формирование склада под заказчика.*

- *Сертификаты соответствия на поставляемую продукцию (по желанию клиента).*
- *Тестирование поставляемой продукции.*
- *Поставку компонентов, требующих военную и космическую приемку.*
- *Входной контроль качества.*
- *Наличие сертификата ISO.*

В составе нашей компании организован Конструкторский отдел, призванный помогать разработчикам, и инженерам.

Конструкторский отдел помогает осуществить:

- *Регистрацию проекта у производителя компонентов.*
- *Техническую поддержку проекта.*
- *Защиту от снятия компонента с производства.*
- *Оценку стоимости проекта по компонентам.*
- *Изготовление тестовой платы монтаж и пусконаладочные работы.*

Тел: +7 (812) 336 43 04 (многоканальный)
Email: org@lifeelectronics.ru

www.lifeelectronics.ru