

THIS DRAWING IS A CONTROLLED DOCUMENT.

LOC	DIST
J	—


REVISIONS 変更

P	LTR	DESCRIPTION	DATE	DWN	APVD
	K1	REVISED PER ECO-11-005030	11MAR11	RK	HMR

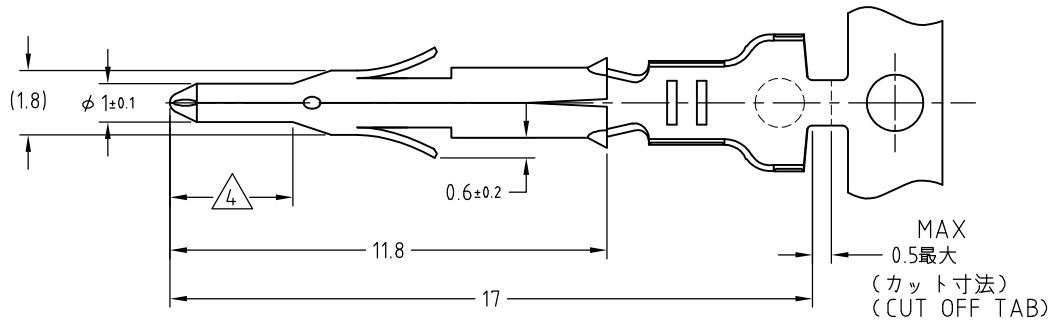


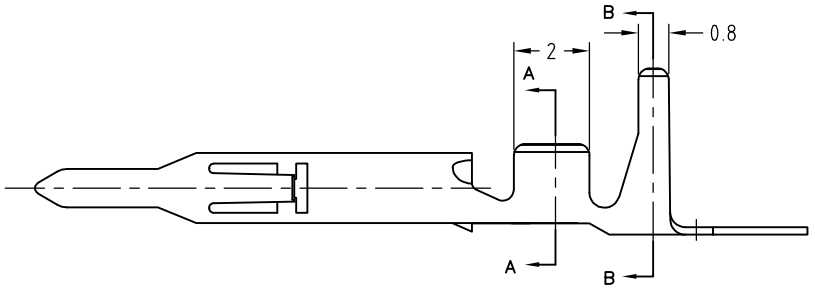

注記
1. 使用ハウジングはキャップ及びプラグ
2. 2本圧着の被覆外径は3.4mm最大
3. 取扱い説明書：IS-105J
4. 全面ニッケルメッキの上に0.76μm最小の金メッキを施す。

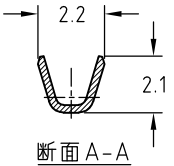

断面A-A
SECT A-A

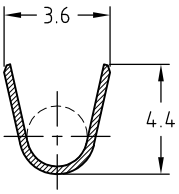

断面B-B
SECT B-B

NOTES
1. APPLICABLE HOUSING : CAP AND PLUG.
2. APPLICABLE INSULATION DIA METER FOR TWO-WIRE CRIMP IS 3.4mm MAX.
3. INSTRUCTION SHEET : IS-105J
4. SELECTIVE GOLD PLATED AREA 0.76μm MIN THK OVER Ni PLATED.

かん合相手型番 MATING CON'T	ばら状端型番 LP.NO	材料 MATERIAL	型番 P/N
170361,170362 170365,170366	170364-4	PRE TIN PHOS BRO 0.2t 錫めっき済燐青銅 0.2t	170360-4
	170364-3	BRASS 0.2t 黄銅 0.2t 4	170360-3
	170364-1	PRE TIN BRASS 0.2t 錫めっき済黄銅0.2t	170360-1

WIRE RANGE 抱合電線断面積	INSULATION DIA 被覆外径
AWG#22~#18 0.30~0.59mm²	2 1.5~2.4mm

DIMENSIONS: 単位： 粍 mm

TOLERANCES UNLESS OTHERWISE SPECIFIED: 一般公差

~~0 PLC~~ ±	±0.3
~~1 PLC~~ ±	
~~2 PLC~~ ±	
~~3 PLC~~ ±	
~~4 PLC~~ ±	
~~ANGLES~~ ±	

DWN	J.SATO	18JAN2008
CHK	S.MANABE	18JAN2008
APVD	S.MANABE	18JAN2008

PRODUCT SPEC 製品規格: 108-5138

APPLICATION SPEC 取付適用規格: 114-5050

WEIGHT:

MATERIAL 材料: SEE TABLE

FINISH 仕上:

TE Connectivity

NAME 名称: MINI UNIVERSAL MATE-N-LOK PIN CONTACT

SIZE	CAGE CODE	DRAWING NO 番号	RESTRICTED TO
A4	00779	C-170360	—

CUSTOMER DRAWING

SCALE 尺度	SHEET	REV
4:1	1 OF 1	K1

RELEASED FOR PUBLICATION - - -
ALL RIGHTS RESERVED.
© COPYRIGHT - By -
THIS DRAWING IS UNPUBLISHED.

LifeElectronics
Живое партнерство

ООО «ЛайфЭлектроникс» **“LifeElectronics” LLC**

ИНН 7805602321 КПП 780501001 Р/С 40702810122510004610 ФАКБ "АБСОЛЮТ БАНК" (ЗАО) в г.Санкт-Петербурге К/С 30101810900000000703 БИК 044030703

Компания «Life Electronics» занимается поставками электронных компонентов импортного и отечественного производства от производителей и со складов крупных дистрибьюторов Европы, Америки и Азии.

С конца 2013 года компания активно расширяет линейку поставок компонентов по направлению коаксиальный кабель, кварцевые генераторы и конденсаторы (керамические, пленочные, электролитические), за счёт заключения дистрибьюторских договоров

Мы предлагаем:

- *Конкурентоспособные цены и скидки постоянным клиентам.*
- *Специальные условия для постоянных клиентов.*
- *Подбор аналогов.*
- *Поставку компонентов в любых объемах, удовлетворяющих вашим потребностям.*

- *Приемлемые сроки поставки, возможна ускоренная поставка.*
- *Доставку товара в любую точку России и стран СНГ.*
- *Комплексную поставку.*
- *Работу по проектам и поставку образцов.*
- *Формирование склада под заказчика.*

- *Сертификаты соответствия на поставляемую продукцию (по желанию клиента).*
- *Тестирование поставляемой продукции.*
- *Поставку компонентов, требующих военную и космическую приемку.*
- *Входной контроль качества.*
- *Наличие сертификата ISO.*

В составе нашей компании организован Конструкторский отдел, призванный помогать разработчикам, и инженерам.

Конструкторский отдел помогает осуществить:

- *Регистрацию проекта у производителя компонентов.*
- *Техническую поддержку проекта.*
- *Защиту от снятия компонента с производства.*
- *Оценку стоимости проекта по компонентам.*
- *Изготовление тестовой платы монтаж и пусконаладочные работы.*

Тел: +7 (812) 336 43 04 (многоканальный)
Email: org@lifeelectronics.ru

www.lifeelectronics.ru