
THIS DRAWING IS UNPUBLISHED. RELEASED FOR PUBLICATION - ,- .
© COPYRIGHT - By - ALL RIGHTS RESERVED.

LOC	DIST
AD	00

REVISIONS

P	LTR	DESCRIPTION	DATE	DWN	APVD
	H	REVISED PER ECO-14-000068	25APR2014	NK	MM

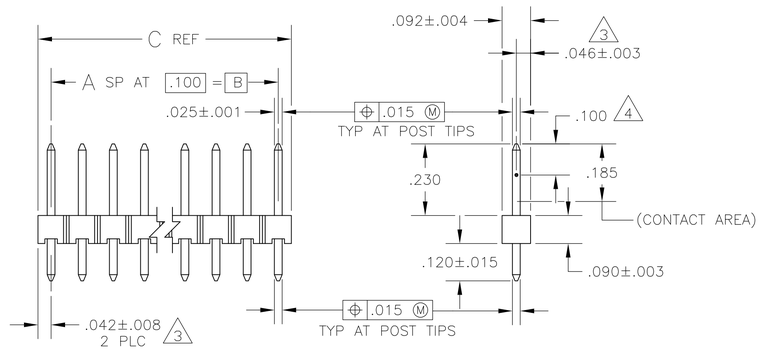

1 ASSEMBLY MAY BE BROKEN TO THE DESIRED NUMBER OF POSITIONS


2 TRUE POSITION TOLERANCE OF THE POST TIPS APPLIES WHEN THE HEADERS ARE HELD FLAT AGAINST THE PRINTED CIRCUIT BOARD

3 THE NOTED DIMENSIONS APPLY AT THE INTERSECTION OF THE POST AND HOUSING

4 POINT OF MEASUREMENT FOR PLATING THICKNESS

5 OBSOLETE PARTS: OBSOLETE CIS STREAMLINING PER D.RENAUD/D.SINISI

C	B	A	NO OF POSN	PART NUMBER
.984	3.900	39	40	4-103185-0
~~.884~~	~~3.800~~	~~38~~	~~39~~	~~3-103185-9~~
5 ~~.784~~	~~3.700~~	~~37~~	~~38~~	~~3-103185-8~~
OBSOLETE ~~.684~~	~~3.600~~	~~36~~	~~37~~	~~3-103185-7~~
3.584	3.500	35	36	3-103185-6
~~3.484~~	~~3.400~~	~~34~~	~~35~~	~~3-103185-5~~
~~3.384~~	~~3.300~~	~~33~~	~~34~~	~~3-103185-4~~
5 ~~3.284~~	~~3.200~~	~~32~~	~~33~~	~~3-103185-3~~
~~3.184~~	~~3.100~~	~~31~~	~~32~~	~~3-103185-2~~
OBSOLETE ~~3.084~~	~~3.000~~	~~30~~	~~31~~	~~3-103185-1~~
~~2.984~~	~~2.900~~	~~29~~	~~30~~	~~3-103185-0~~
~~2.884~~	~~2.800~~	~~28~~	~~29~~	~~2-103185-9~~
~~2.784~~	~~2.700~~	~~27~~	~~28~~	~~2-103185-8~~
~~2.684~~	~~2.600~~	~~26~~	~~27~~	~~2-103185-7~~
OBSOLETE 2.584	2.500	25	26	2-103185-6
5 OBSOLETE ~~2.484~~	~~2.400~~	~~24~~	~~25~~	~~2-103185-5~~
2.384	2.300	23	24	2-103185-4
5 ~~2.284~~	~~2.200~~	~~22~~	~~23~~	~~2-103185-3~~
~~2.184~~	~~2.100~~	~~21~~	~~22~~	~~2-103185-2~~
OBSOLETE ~~2.084~~	~~2.000~~	~~20~~	~~21~~	~~2-103185-1~~
1.984	1.900	19	20	2-103185-0
~~1.884~~	~~1.800~~	~~18~~	~~19~~	~~1-103185-9~~
5 ~~1.784~~	~~1.700~~	~~17~~	~~18~~	~~1-103185-8~~
OBSOLETE ~~1.684~~	~~1.600~~	~~16~~	~~17~~	~~1-103185-7~~
~~1.584~~	~~1.500~~	~~15~~	~~16~~	~~1-103185-6~~
5 SUPERCEDED BY 6-146280-5 ~~1.484~~	~~1.400~~	~~14~~	~~15~~	~~1-103185-5~~
1.384	1.300	13	14	1-103185-4
5 OBSOLETE ~~1.284~~	~~1.200~~	~~12~~	~~13~~	~~1-103185-3~~
1.184	1.100	11	12	1-103185-2
1.084	1.000	10	11	1-103185-1
5 SUPERCEDED BY 6-146280-0 ~~.984~~	~~.900~~	~~9~~	~~10~~	~~1-103185-0~~
.884	.800	8	9	103185-9
.784	.700	7	8	103185-8
.684	.600	6	7	103185-7
.584	.500	5	6	103185-6
.484	.400	4	5	103185-5
.384	.300	3	4	103185-4
.284	.200	2	3	103185-3
.184	.100	1	2	103185-2
.084	——	——	1	103185-1

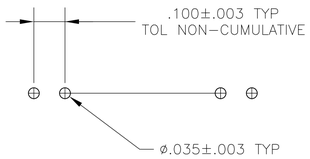

RECOMMENDED HOLE LAYOUT

THIS DRAWING IS A CONTROLLED DOCUMENT.

DIMENSIONS: INCHES

TOLERANCES UNLESS OTHERWISE SPECIFIED:
0 PLC ± -
1 PLC ± -
2 PLC ± -
3 PLC ± .005
4 PLC ± -
ANGLES ± -

MATERIAL HOUSING: FLAME RETARDANT THERMOPLASTIC; COLOR-BLACK
POSTS: COPPER ALLOY

FINISH POSTS: .000015 GOLD ON CONTACT AREA, .000100-.000200 MATTE TIN-LEAD ON SOLDER TAIL, ALL OVER .000050 NICKEL

DWN H MOLL	13OCT87
CHK T. CLARK	20OCT87
APVD T. CLARK	20OCT87
PRODUCT SPEC —	
APPLICATION SPEC —	
WEIGHT —	

TE Connectivity

NAME HEADER ASSY, MOD II, BREAKAWAY, SINGLE ROW, .100CL, VERTICAL, WITH .025 SQUARE POSTS

SIZE	CAGE CODE	DRAWING NO	RESTRICTED TO
A1	00779	C-103185	—

CUSTOMER DRAWING | SCALE 4:1 | SHEET 1 OF 1 | REV H

LifeElectronics
Живое партнерство

ООО «ЛайфЭлектроникс» **“LifeElectronics” LLC**

ИНН 7805602321 КПП 780501001 Р/С 40702810122510004610 ФАКБ "АБСОЛЮТ БАНК" (ЗАО) в г.Санкт-Петербурге К/С 30101810900000000703 БИК 044030703

Компания «Life Electronics» занимается поставками электронных компонентов импортного и отечественного производства от производителей и со складов крупных дистрибьюторов Европы, Америки и Азии.

С конца 2013 года компания активно расширяет линейку поставок компонентов по направлению коаксиальный кабель, кварцевые генераторы и конденсаторы (керамические, пленочные, электролитические), за счёт заключения дистрибьюторских договоров

Мы предлагаем:

- *Конкурентоспособные цены и скидки постоянным клиентам.*
- *Специальные условия для постоянных клиентов.*
- *Подбор аналогов.*
- *Поставку компонентов в любых объемах, удовлетворяющих вашим потребностям.*

- *Приемлемые сроки поставки, возможна ускоренная поставка.*
- *Доставку товара в любую точку России и стран СНГ.*
- *Комплексную поставку.*
- *Работу по проектам и поставку образцов.*
- *Формирование склада под заказчика.*

- *Сертификаты соответствия на поставляемую продукцию (по желанию клиента).*
- *Тестирование поставляемой продукции.*
- *Поставку компонентов, требующих военную и космическую приемку.*
- *Входной контроль качества.*
- *Наличие сертификата ISO.*

В составе нашей компании организован Конструкторский отдел, призванный помогать разработчикам, и инженерам.

Конструкторский отдел помогает осуществить:

- *Регистрацию проекта у производителя компонентов.*
- *Техническую поддержку проекта.*
- *Защиту от снятия компонента с производства.*
- *Оценку стоимости проекта по компонентам.*
- *Изготовление тестовой платы монтаж и пусконаладочные работы.*

Тел: +7 (812) 336 43 04 (многоканальный)
Email: org@lifeelectronics.ru

www.lifeelectronics.ru