

THIS DRAWING IS UNPUBLISHED. RELEASED FOR PUBLICATION –,– .
© COPYRIGHT – By – ALL RIGHTS RESERVED.

LOC	DIST
AF	50


REVISIONS

P	LTR	DESCRIPTION	DATE	DWN	APVD
	AN2	REVISED PER ECO-11-004587	11MAR11	RK	HMR

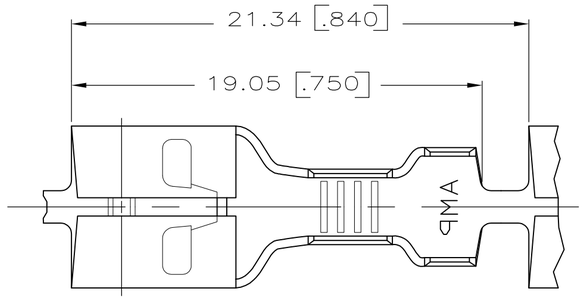


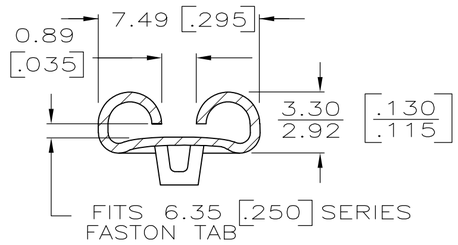


SECTION A–A

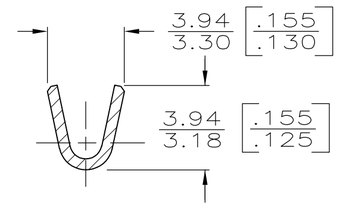

SECTION B–B

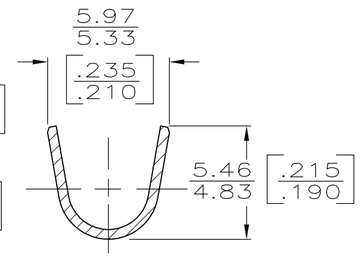

SECTION C–C

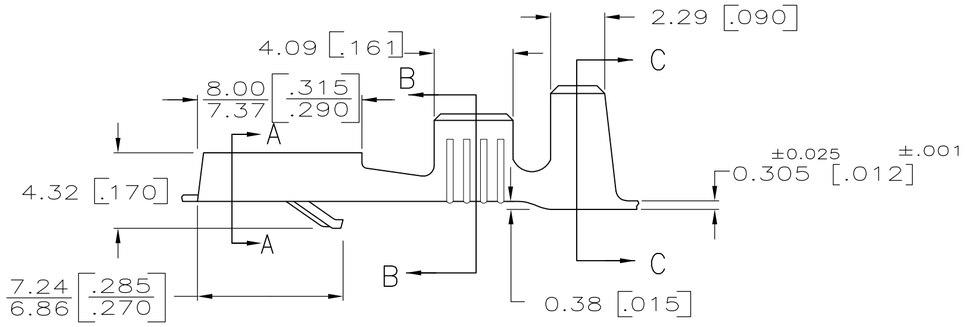

1 DIMENSIONS IN BRACKETS ARE IN INCHES.

2 CONTINUOUS STRIP ON REELS.

△3 FOR FOREIGN PRODUCTION ONLY.

△4 NO RIB IN LOCKING LANCE.

△5 NO STRESS RELIEVING

△6 REELED WITH INTERLEAVING PAPER

△8 OBSOLETE PARTS: OBSOLETE CIS STREAMLINING PER D.RENAUD/D.SINISI

LOOSE PIECE	FINISH	MATERIAL	INSULATION RANGE	WIRE SIZE	TAB THK	PART NO
△6 △4 ———	TIN	#4H BRASS	2.54 – 4.32 [.100 – .170]	0.8 – 2.0 mm² [18 – 14]	±0.025 0.81 [.032 ±.001]	42100-9
△5 △3 ———	TIN	#4H BRASS				2-42100-2
△5 △3 ———	———	#4H BRASS				2-42100-1
△3 △8 OBSOLETE	–	TIN	#4H BRASS			~~1-42100-2~~
△3 △8 OBSOLETE	1-42238-1	———	#4H BRASS			~~1-42100-1~~
△3 △4 ———	SILVER	#4H BRASS				42100-3
△4 ———	TIN	#4H BRASS				42100-2
△4 ———	———	#4H BRASS				42100-1

THIS DRAWING IS A CONTROLLED DOCUMENT.

DIMENSIONS: mm[INCHES]

TOLERANCES UNLESS OTHERWISE SPECIFIED:
0 PLC ± –
1 PLC ± –
2 PLC ± –
3 PLC ± 0.25 [.010]
4 PLC ± –
ANGLES ± –

MATERIAL: SEE ABOVE

FINISH: SEE ABOVE

METRIC

DWN	JR RUTH	2/5/88
CHK	MS FEHER	2/5/88
APVD	C MEYERS	2/8/88
PRODUCT SPEC	—	
APPLICATION SPEC	—	
WEIGHT	—	

TE Connectivity

NAME: RECEPTACLE, FASTIN–FASTON, .250 SERIES

SIZE	CAGE CODE	DRAWING NO	RESTRICTED TO
A2	00779	C-42100	—

CUSTOMER DRAWING | SCALE 5:1 | SHEET 1 OF 1 | REV AN2

42100

LifeElectronics
Живое партнерство

ООО «ЛайфЭлектроникс» **“LifeElectronics” LLC**

ИНН 7805602321 КПП 780501001 Р/С 40702810122510004610 ФАКБ "АБСОЛЮТ БАНК" (ЗАО) в г.Санкт-Петербурге К/С 30101810900000000703 БИК 044030703

Компания «Life Electronics» занимается поставками электронных компонентов импортного и отечественного производства от производителей и со складов крупных дистрибьюторов Европы, Америки и Азии.

С конца 2013 года компания активно расширяет линейку поставок компонентов по направлению коаксиальный кабель, кварцевые генераторы и конденсаторы (керамические, пленочные, электролитические), за счёт заключения дистрибьюторских договоров

Мы предлагаем:

- *Конкурентоспособные цены и скидки постоянным клиентам.*
- *Специальные условия для постоянных клиентов.*
- *Подбор аналогов.*
- *Поставку компонентов в любых объемах, удовлетворяющих вашим потребностям.*

- *Приемлемые сроки поставки, возможна ускоренная поставка.*
- *Доставку товара в любую точку России и стран СНГ.*
- *Комплексную поставку.*
- *Работу по проектам и поставку образцов.*
- *Формирование склада под заказчика.*

- *Сертификаты соответствия на поставляемую продукцию (по желанию клиента).*
- *Тестирование поставляемой продукции.*
- *Поставку компонентов, требующих военную и космическую приемку.*
- *Входной контроль качества.*
- *Наличие сертификата ISO.*

В составе нашей компании организован Конструкторский отдел, призванный помогать разработчикам, и инженерам.

Конструкторский отдел помогает осуществить:

- *Регистрацию проекта у производителя компонентов.*
- *Техническую поддержку проекта.*
- *Защиту от снятия компонента с производства.*
- *Оценку стоимости проекта по компонентам.*
- *Изготовление тестовой платы монтаж и пусконаладочные работы.*

Тел: +7 (812) 336 43 04 (многоканальный)
Email: org@lifeelectronics.ru

www.lifeelectronics.ru