

~~THIS DRAWING IS UNPUBLISHED.~~
~~QUESTO DISEGNO NON DEVE ESSERE DIVULGATO O RIPRODOTTO~~
RELEASED FOR PUBLICATION
E' CONSENTITA LA DIVULGAZIONE
© COPYRIGHT – By –
ALL RIGHTS RESERVED.
TUTTI I DIRITTI SONO RISERVATI

LOC	DIST
—	—


REVISIONS
REVISIONI

P	LTR REV	DESCRIPTION DESCRIZIONE	DATE DATA	DWN DIS.	APVD APP.
	AZ3	REVISED PER ECO–11–005301	02MAR11	RK	HMR

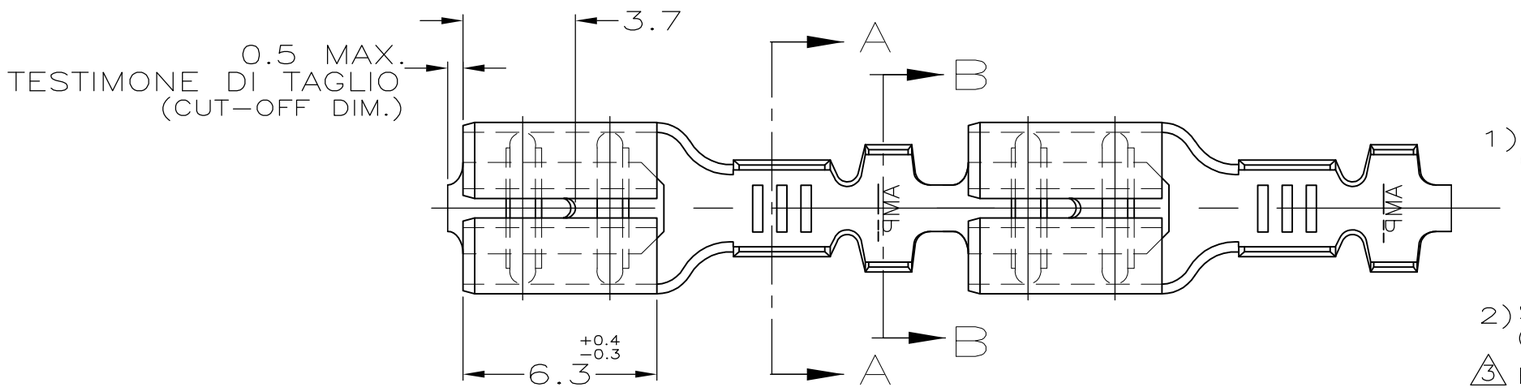

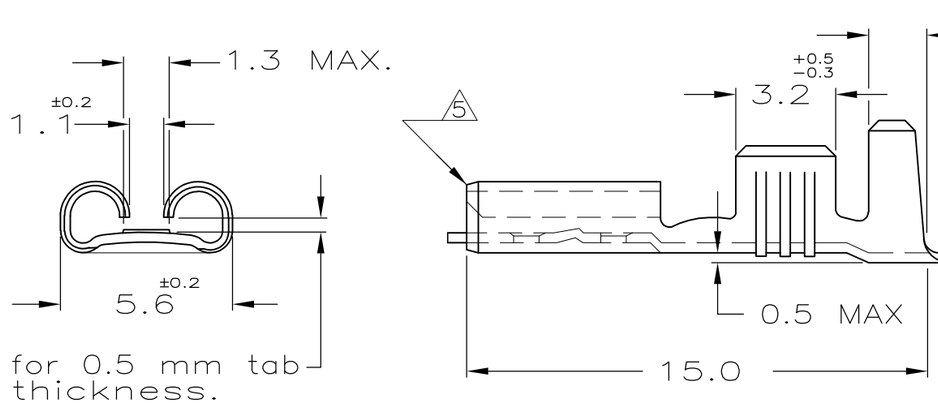

1) STATO DI FORNITURA – SCALA 1:1
(SUPPLY CONDITION – SCALE 1:1)

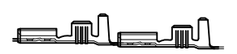

SENSO DI USCITA DEL TERMINALE DALLA BOBINA

(DIRECTION OFF TOP OF REEL)


2) SPECIFICA DI PRODOTTO 108–20019
(PRODUCT SPEC. 108–20019)

△3 BOBINATO CON INTRODUZIONE DI CARTA INTERPOSTA
(REELED WITH INTERLEAVE PAPER STRIP)


4) PER LE VERSIONI IN PEZZI SCIOLTI VEDERE DISEGNO 160493
(FOR LOOSE PIECE VERSION SEE DRAWING 160493).

△5 SMUSSO FRONTALE
(CHAMFER AROUND FRONT OF RECEPTACLE)

△6 FABBRICATO IN TE CONNECTIVITY BRASIL, QUANTITA' PER BOBINA 15M.
(MANUFACTURED IN TE CONNECTIVITY BRASIL, Q.TY/REEL 15M).

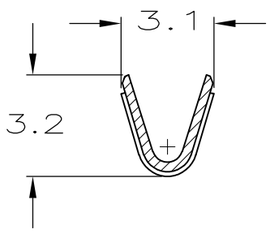

(SEZIONE A–A)
(SECTION A–A)

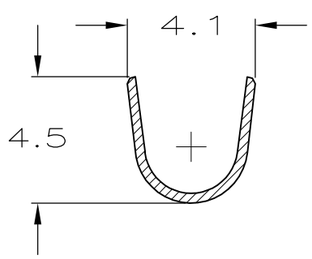

(SEZIONE B–B)
(SECTION B–B)

DIAM. ISOLANTE INSUL. RANGE	RANGO FILO WIRE RANGE
2.3–3.3mmø	0.5 – 1.5mm²

NOTE	FINITURA/COLORE (FINISH/COLOR)	MATERIALE (MATERIAL)	NUMERO (P/N)	REV
△6△3	STAGNATO (TIN PLATED)	OTTONE (BRASS)	7–160433–8	AY
△6	NUDO (UNPLATED)	OTTONE (BRASS)	7–160433–1	AY
	STAGNATO (TIN PLATED)	BRONZO FOSF. (PH. BRONZE)	6–160433–5	Z
△3	STAGNATO (TIN PLATED)	OTTONE (BRASS)	5–160433–6	AY
OBSOLETE	~~PRE NICHELATO (PRE NICKEL PL.)~~	~~ACCIAIO (STEEL)~~	~~5–160433–4~~	~~Z~~
	NUDO (UNPLATED)	OTTONE (BRASS)	5–160433–1	Z

THIS DRAWING IS A CONTROLLED DOCUMENT.
QUESTO DISEGNO E` UN DOCUMENTO CONTROLLATO.

DIMENSIONS: DIMENSIONI: mm

TOLERANCES UNLESS OTHERWISE SPECIFIED: TOLLERANZE: SE NON DIVERSAMENTE SPECIFICATO
0 PLC /DEC ± –
1 PLC /DEC ± 0.3
2 PLC /DEC ± –
3 PLC /DEC ± –
4 PLC /DEC ± –
ANGLES /ANGOLI ± 2°

MATERIAL MATERIALE –

FINISH FINITURA –

DWN/DIS. H.YAALI 01 FEB 2000
CHK/CONT. C.TARTARI 01 FEB 2000
APVD/APP. —
PRODUCT SPEC SPEC DI PRODOTTO —
APPLICATION SPEC SPEC DI APPLICAZIONE —
WEIGHT PESO —

TE Connectivity

NAME NOME
FASTON Connector, .187 sr. REC. CONTACT.

SIZE	CAGE CODE	DRAWING NO NUMERO	RESTRICTED TO
A3	00779	C-160433	—

CUSTOMER DRAWING DISEGNO PER CLIENTE SOLO PER RIFERIMENTO

SCALE SCALA 5:1 | SHEET FOGLIO 1 OF DI 1 | REV AZ3

LifeElectronics
Живое партнерство

ООО «ЛайфЭлектроникс» **“LifeElectronics” LLC**

ИНН 7805602321 КПП 780501001 Р/С 40702810122510004610 ФАКБ "АБСОЛЮТ БАНК" (ЗАО) в г.Санкт-Петербурге К/С 30101810900000000703 БИК 044030703

Компания «Life Electronics» занимается поставками электронных компонентов импортного и отечественного производства от производителей и со складов крупных дистрибьюторов Европы, Америки и Азии.

С конца 2013 года компания активно расширяет линейку поставок компонентов по направлению коаксиальный кабель, кварцевые генераторы и конденсаторы (керамические, пленочные, электролитические), за счёт заключения дистрибьюторских договоров

Мы предлагаем:

- *Конкурентоспособные цены и скидки постоянным клиентам.*
- *Специальные условия для постоянных клиентов.*
- *Подбор аналогов.*
- *Поставку компонентов в любых объемах, удовлетворяющих вашим потребностям.*

- *Приемлемые сроки поставки, возможна ускоренная поставка.*
- *Доставку товара в любую точку России и стран СНГ.*
- *Комплексную поставку.*
- *Работу по проектам и поставку образцов.*
- *Формирование склада под заказчика.*

- *Сертификаты соответствия на поставляемую продукцию (по желанию клиента).*
- *Тестирование поставляемой продукции.*
- *Поставку компонентов, требующих военную и космическую приемку.*
- *Входной контроль качества.*
- *Наличие сертификата ISO.*

В составе нашей компании организован Конструкторский отдел, призванный помогать разработчикам, и инженерам.

Конструкторский отдел помогает осуществить:

- *Регистрацию проекта у производителя компонентов.*
- *Техническую поддержку проекта.*
- *Защиту от снятия компонента с производства.*
- *Оценку стоимости проекта по компонентам.*
- *Изготовление тестовой платы монтаж и пусконаладочные работы.*

Тел: +7 (812) 336 43 04 (многоканальный)
Email: org@lifeelectronics.ru

www.lifeelectronics.ru