
THIS DRAWING IS UNPUBLISHED. RELEASED FOR PUBLICATION -,- .
© COPYRIGHT - By - ALL RIGHTS RESERVED.


LOC	DIST
AD	00

REVISIONS


P	LTR	DESCRIPTION	DATE	DWN	APVD
	J2	REVISED PER ECO-11-004820	11MAR11	RK	HMR

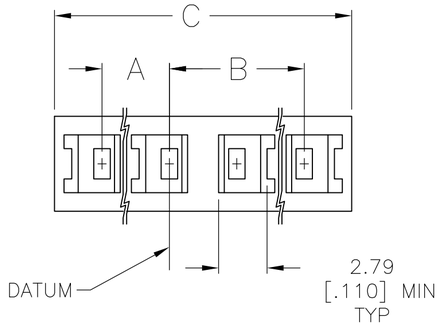


TOP VIEW 8

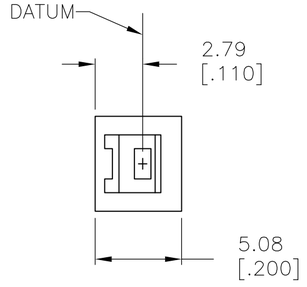

DETAIL X

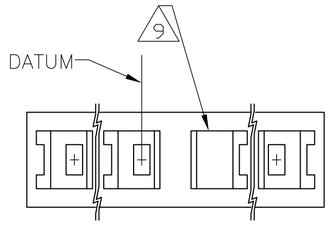

DETAIL Y

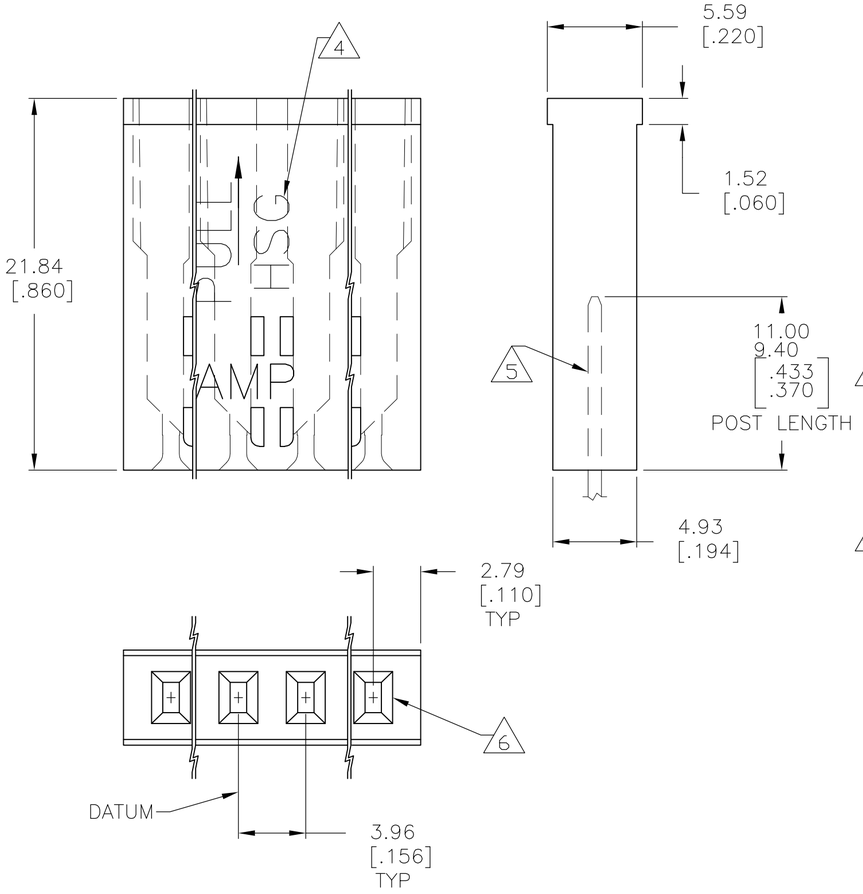

1. PULL ON HOUSING TO REMOVE FROM POSTS. DO NOT CONFINE THE CONDUCTORS OR PULL ON THE CONDUCTORS DURING REMOVAL ACTION.
2. IN ORDER FOR THIS HOUSING TO FUNCTION PROPERLY AS A CONNECTOR, THE CONTACTS (P/N 87278 SERIES) MUST BE CRIMPED ACCORDING TO AMP SPEC 114-25008.

4 MOLDED CHARACTERS THIS END.

5 .79[.031] X 1.57[.062] POST SHOWN FOR REFERENCE ONLY.

6 CAVITY ACCEPTS 0.79[.031] X 1.57[.062] POST (TYPICAL).

7 BOLD CAVITY INDICATES TYPICAL DATUM.

8 THIS VIEW TO BE REFERENCED WITH CAVITY ORIENTATION CHART.

9 NO POST ENTREE HOLE IN THIS LOCATION.

10 SEE DETAIL X.

11 SEE DETAIL Y.

12 OBSOLETE PART NUMBER.

13 OBSOLETE PARTS: OBSOLETE CIS STREAMLINING PER D.RENAUD/D.SINISI

CAVITY ORIENTATION CHART	C	B			PART NUMBER
OBSOLETE	53.14 [2.092]	23.77 [.936]	23.77 [.936]	13	1-87270-8
13 OBSOLETE	45.21 [1.780]	19.81 [.780]	19.81 [.780]	11	~~1-87270-7~~
	37.29 [1.468]	15.85 [.624]	15.85 [.624]	9	1-87270-6
	29.36 [1.156]	11.89 [.468]	11.89 [.468]	7	1-87270-5
	21.44 [.844]	7.92 [.312]	7.92 [.312]	5	1-87270-4
	13.51 [.532]	3.96 [.156]	3.96 [.156]	3	1-87270-3
11	25.40 [1.000]	11.89 [.468]	7.92 [.312]	5 OF 6	1-87270-2
13 OBSOLETE 11	29.36 [1.156]	11.89 [.468]	11.89 [.468]	6 OF 7	~~1-87270-1~~
11	21.44 [.844]	7.92 [.312]	7.92 [.312]	4 OF 5	1-87270-0
12	~~57.10 [2.248]~~	~~27.74 [1.092]~~	~~23.77 [.963]~~	~~14~~	~~87270-9~~
	49.17 [1.936]	23.77 [.936]	19.81 [.780]	12	87270-8
	41.25 [1.624]	19.81 [.780]	15.85 [.624]	10	87270-7
	33.32 [1.312]	15.85 [.624]	11.89 [.468]	8	87270-6
	25.40 [1.000]	11.89 [.468]	7.92 [.312]	6	87270-5
	17.48 [.688]	7.92 [.312]	3.96 [.156]	4	87270-4
11	17.48 [.688]	7.92 [.312]	3.96 [.156]	3 OF 4	87270-3
	9.55 [.376]	- -	- -	2	87270-2
7 10	5.08 [.200]	- -	- -	1	87270-1

THIS DRAWING IS A CONTROLLED DOCUMENT.

DIMENSIONS: mm [INCHES]

TOLERANCES UNLESS OTHERWISE SPECIFIED:
0 PLC ± -
1 PLC ± -
2 PLC ± -
3 PLC ± 0.13 [.005]
4 PLC ± -
ANGLES ± -

MATERIAL: GLASS FILLED POLYESTER
COLOR: BLACK

FINISH: -

DWN E.BRANDBERG 25FEB93
CHK SCOTT A. SHUEY 25FEB93
APVD SCOTT A. SHUEY 25FEB93
PRODUCT SPEC -
APPLICATION SPEC -
WEIGHT -

CUSTOMER DRAWING

TE Connectivity

NAME: HOUSING, LOCKING CLIP, SINGLE ROW, .156 CENTERS FOR .031 X .062 POST

SIZE	CAGE CODE	DRAWING NO	RESTRICTED TO
A2	00779	C-87270	-

SCALE	SHEET	REV
4:1	1 OF 1	J2

87270

TradeElectronics.ru

гарантия бесперебойности производства и качества выпускаемой продукции

О компании

ООО "ТрейдЭлектроникс" - это оперативные поставки широкого спектра электронных компонентов отечественного и импортного производства напрямую от производителей и с крупнейших мировых складов. Реализуемая нашей компанией продукция насчитывает более полумиллиона наименований.

Благодаря этому наша компания предлагает к поставке практически не ограниченный ассортимент компонентов как оптовыми, мелкооптовыми партиями, так и в розницу.

Наличие собственной эффективной системы логистики обеспечивает надежную поставку продукции по конкурентным ценам в точно указанные сроки.

Срок поставки со стоков в **Европе и Америке – от 3 до 14 дней.**

Срок поставки из **Азии – от 10 дней.**

Благодаря развитой сети поставщиков, помогаем в поиске и приобретении экзотичных или снятых с производства компонентов.

Предоставляем спец цены на элементы для создания инженерных сэмплов.

Упорный труд, качественный результат дают нам право быть уверенными в себе и надежными для наших клиентов.

Наша компания это:

- Гарантия качества поставляемой продукции
- Широкий ассортимент
- Минимальные сроки поставок
- Техническая поддержка
- Подбор комплектации
- Индивидуальный подход
- Гибкое ценообразование

Наша организация особенно сильна в поставках модулей, микросхем, пассивных компонентов, ксайленсах (XC), EPF, EPM и силовой электроники.

Большой выбор предлагаемой продукции, различные виды оплаты и доставки, позволят Вам сэкономить время и получить максимум выгоды от сотрудничества с нами!

Trade Electronics.ru

гарантия бесперебойности производства и качества выпускаемой продукции

Перечень производителей, продукцию которых мы поставляем на российский рынок



Trade Electronics.ru

гарантия бесперебойности производства и качества выпускаемой продукции

С удовольствием будем прорабатывать для Вас поставки всех необходимых компонентов по текущим запросам для скорейшего выявления групп элементов, по которым сотрудничество именно с нашей компанией будет для Вас максимально выгодным!

С уважением,

Менеджер отдела продаж ООО

«Трейд Электроникс»

Шишлаков Евгений

8 (495)668-30-28 доб 169

manager28@tradeelectronics.ru

http://www.tradeelectronics.ru/