THIS DRAWING IS UNPUBLISHED. RELEASED FOR PUBLICATION –,– .
© COPYRIGHT – BY TYCO ELECTRONICS CORPORATION. ALL INTERNATIONAL RIGHTS RESERVED.

LOC	DIST
AF	50

REVISIONS


P	LTR	DESCRIPTION	DATE	DWN	APVD
	S1	REVISED PER ECR–09–000368	20JAN09	HMR	DD


1 CONTINUOUS STRIP ON REEL.

2 WIRE SIZE IS [#20–#16] AWG


3 INSULATION RANGE IS 1.90–2.79 [.075–.110] DIA.

△4 PREPRODUCTION – F.A.S.R. REQUIRED.

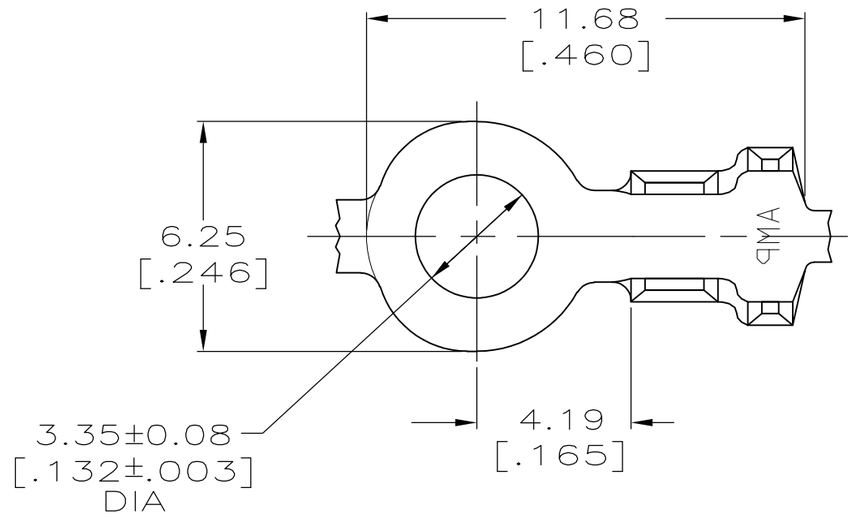


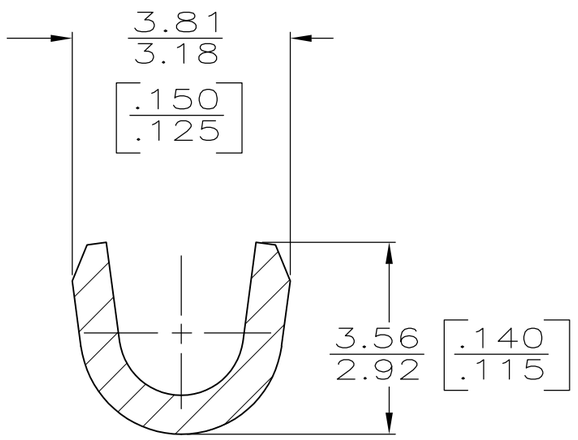

SECTION A–A
SCALE 10:1

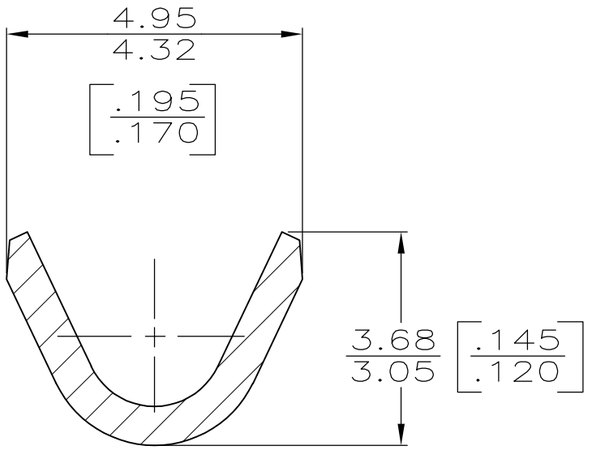

SECTION B–B
SCALE 10:1

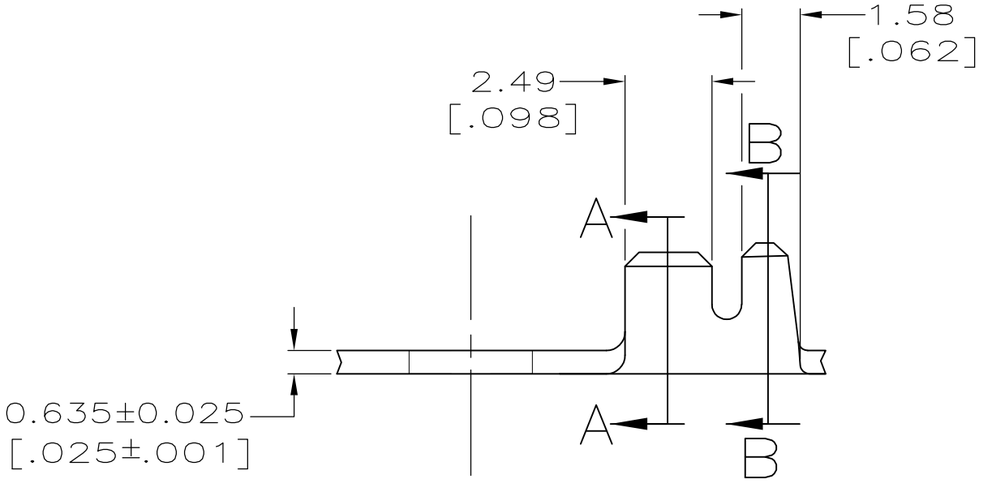

OBSOLETE	~~0.002032 [.000080] MIN TIN~~	△4 ~~42721 2~~
	–	42721–1
	FINISH	PART NO.

THIS DRAWING IS A CONTROLLED DOCUMENT.

DIMENSIONS: INCHES

TOLERANCES UNLESS OTHERWISE SPECIFIED:

0 PLC	± –
1 PLC	± –
2 PLC	± 0.38 [.015]
3 PLC	± –
4 PLC	± –
ANGLES	± –

MATERIAL: 082 BRASS

FINISH: SEE TABLE

DWN	06/JUL/95 PHILLIP M FORTNEY
CHK	06/JUL/95 MICHAEL S FEHER
APVD	06/JUL/95 D DECKER
PRODUCT SPEC	–
APPLICATION SPEC	–
WEIGHT	–

Tyco Electronics Corporation
Harrisburg, PA 17105–3608

NAME: RING TONGUE

SIZE	CAGE CODE	DRAWING NO	RESTRICTED TO
A3	00779	C–42721	–

CUSTOMER DRAWING | SCALE 6:1 | SHEET 1 OF 1 | REV S1

Общество с ограниченной ответственностью «МосЧип» ИНН 7719860671 / КПП 771901001
Адрес: 105318, г.Москва, ул.Щербаковская д.3, офис 1107

Данный компонент на территории Российской Федерации

Вы можете приобрести в компании MosChip.

Для оперативного оформления запроса Вам необходимо перейти по данной ссылке:

http://moschip.ru/get-element

Вы можете разместить у нас заказ для любого Вашего проекта, будь то серийное производство или разработка единичного прибора.

В нашем ассортименте представлены ведущие мировые производители активных и пассивных электронных компонентов.

Нашей специализацией является поставка электронной компонентной базы двойного назначения, продукции таких производителей как XILINX, Intel (ex.ALTERA), Vicor, Microchip, Texas Instruments, Analog Devices, Mini-Circuits, Amphenol, Glenair.

Сотрудничество с глобальными дистрибьюторами электронных компонентов, предоставляет возможность заказывать и получать с международных складов практически любой перечень компонентов в оптимальные для Вас сроки.

На всех этапах разработки и производства наши партнеры могут получить квалифицированную поддержку опытных инженеров.

Система менеджмента качества компании отвечает требованиям в соответствии с ГОСТ Р ИСО 9001, ГОСТ РВ 0015-002 и ЭС РД 009

Офис по работе с юридическими лицами:

105318, г.Москва, ул.Щербаковская д.3, офис 1107, 1118, ДЦ «Щербаковский»

Телефон: +7 495 668-12-70 (многоканальный)

Факс: +7 495 668-12-70 (доб.304)

E-mail: info@moschip.ru

Skype отдела продаж:
moschip.ru
moschip.ru_4
moschip.ru_6
moschip.ru_9