
THIS DRAWING IS UNPUBLISHED. RELEASED FOR PUBLICATION -,- .
© COPYRIGHT - By - ALL RIGHTS RESERVED.

LOC	DIST
—	—

REVISIONS

P	LTR	DESCRIPTION	DATE	DWN	APVD
	G	EH-2039-98	03-12-98	JvL	JvL
	G1	ECR-10-026609	10FEB11	KK	HMR

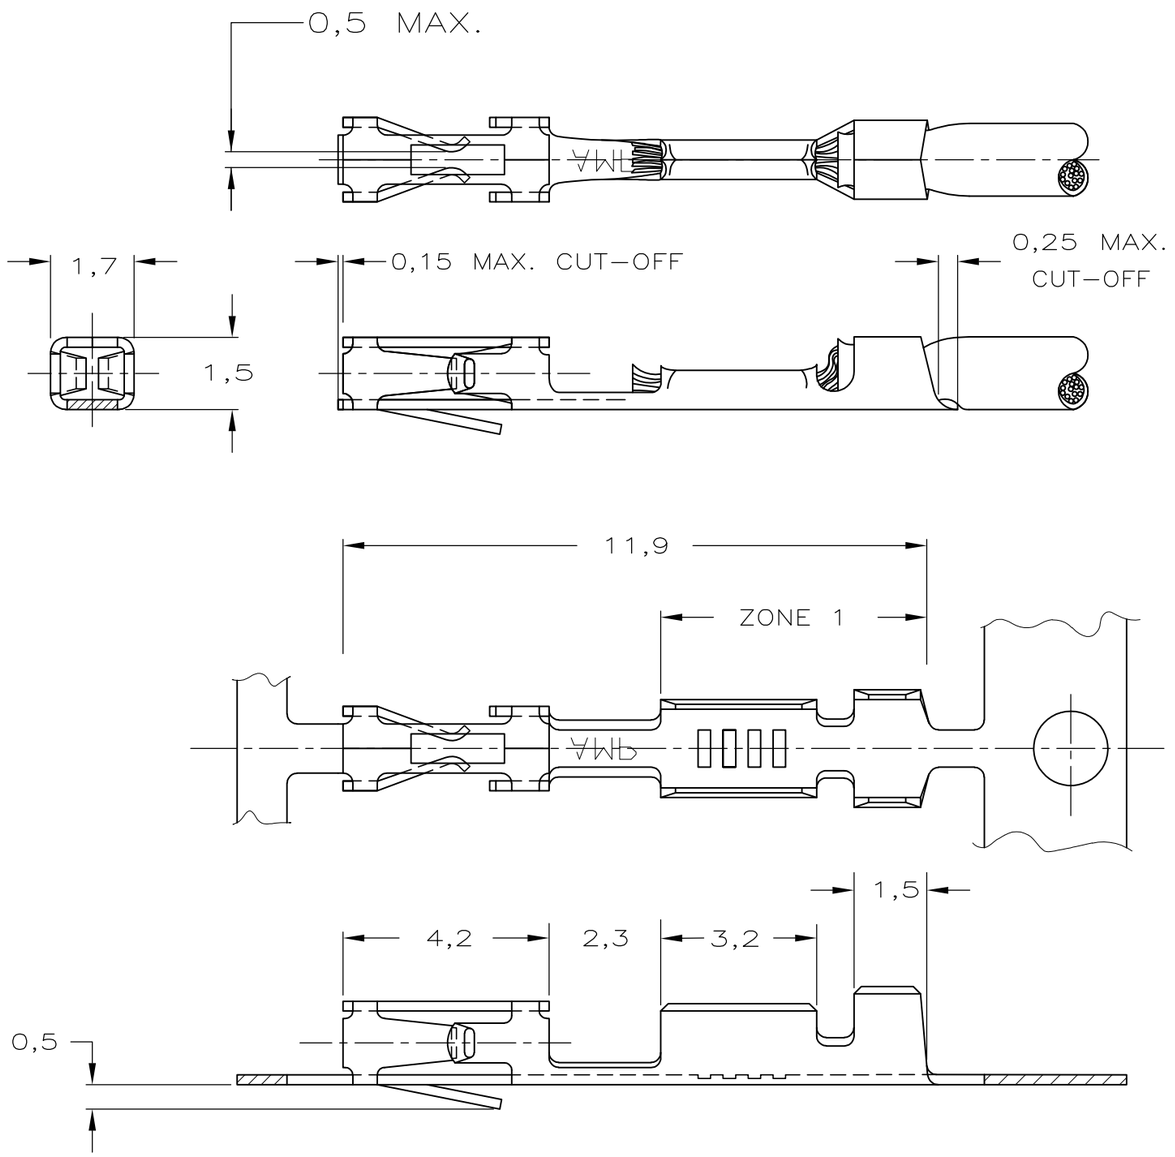

NOTES:

1 FOR MINI-APPLICATOR CRIMPING.
2 UNDERCOATING:1,25µm Ni,SELECTIVE:0,8µm Au, ZONE I: 0,5µm MIN. GOLDFLASH.
3 UNDERCOATING:1,25µm Ni,SELECTIVE:0,8µm Au, REMAINDER:GOLDFLASH.
~~4 ZONE 1:BRIGHT TIN/LEAD PLATED.~~
5 PRE-TIN PLATED 2,0µm.
6 MATERIAL:PHOSPHORBRONZE
7 OBSOLETE

FINISH	LOOSE PIECE	PART NUMBER
GOLD 3	167419-4	167418-4
GOLD 2	167419-2	~~167418-2~~ 7
TIN 5	167419-1	167418-1

WIRE RANGE :
0,20-0,58 mm² 24-20 AWG
INSULATION RANGE :
1,6 MAX. DIA.

THIS DRAWING IS A CONTROLLED DOCUMENT.

DIMENSIONS: mm

TOLERANCES UNLESS OTHERWISE SPECIFIED:
0 PLC ± -
1 PLC ± -
2 PLC ± -
3 PLC ± -
4 PLC ± -
ANGLES ± -

MATERIAL -
FINISH -

DWN J.v.LIEMPT 03 DEC 98
CHK J.v.LIEMPT -
APVD E.LEIJTENS -
PRODUCT SPEC —
APPLICATION SPEC —
WEIGHT —

TE Connectivity

NAME
AMPMODU MOD.4
RECEPTACLE, S.C.P.
STRIP

SIZE	CAGE CODE	DRAWING NO	RESTRICTED TO
A3	00779	C-167418	—

CUSTOMER DRAWING | SCALE — | SHEET 1 OF 1 | REV G1

Общество с ограниченной ответственностью «МосЧип» ИНН 7719860671 / КПП 771901001
Адрес: 105318, г.Москва, ул.Щербаковская д.3, офис 1107

Данный компонент на территории Российской Федерации

Вы можете приобрести в компании MosChip.

Для оперативного оформления запроса Вам необходимо перейти по данной ссылке:

http://moschip.ru/get-element

Вы можете разместить у нас заказ для любого Вашего проекта, будь то серийное производство или разработка единичного прибора.

В нашем ассортименте представлены ведущие мировые производители активных и пассивных электронных компонентов.

Нашей специализацией является поставка электронной компонентной базы двойного назначения, продукции таких производителей как XILINX, Intel (ex.ALTERA), Vicor, Microchip, Texas Instruments, Analog Devices, Mini-Circuits, Amphenol, Glenair.

Сотрудничество с глобальными дистрибьюторами электронных компонентов, предоставляет возможность заказывать и получать с международных складов практически любой перечень компонентов в оптимальные для Вас сроки.

На всех этапах разработки и производства наши партнеры могут получить квалифицированную поддержку опытных инженеров.

Система менеджмента качества компании отвечает требованиям в соответствии с ГОСТ Р ИСО 9001, ГОСТ РВ 0015-002 и ЭС РД 009

Офис по работе с юридическими лицами:

105318, г.Москва, ул.Щербаковская д.3, офис 1107, 1118, ДЦ «Щербаковский»

Телефон: +7 495 668-12-70 (многоканальный)

Факс: +7 495 668-12-70 (доб.304)

E-mail: info@moschip.ru

Skype отдела продаж:
moschip.ru
moschip.ru_4
moschip.ru_6
moschip.ru_9