

THIS DRAWING IS UNPUBLISHED. RELEASED FOR PUBLICATION –,– .
© COPYRIGHT – By – ALL RIGHTS RESERVED.


LOC	DIST
AF	50

REVISIONS

P	LTR	DESCRIPTION	DATE	DWN	APVD
	P1	REVISED PER ECO–11–004917	11MAR11	RK	HMR

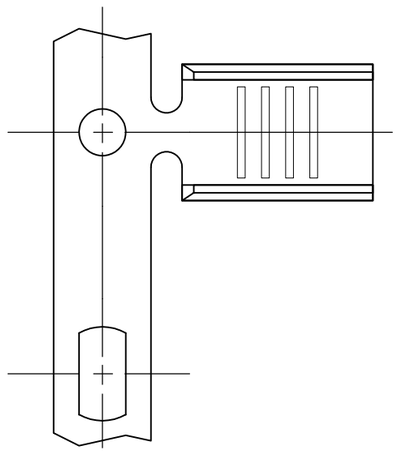

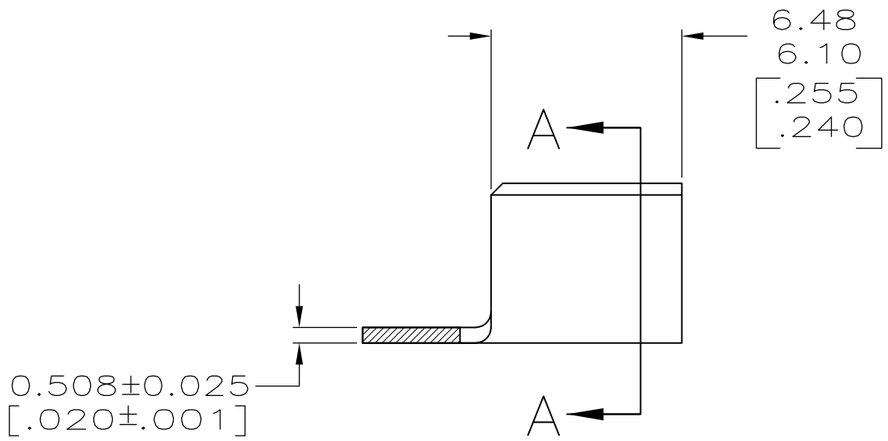

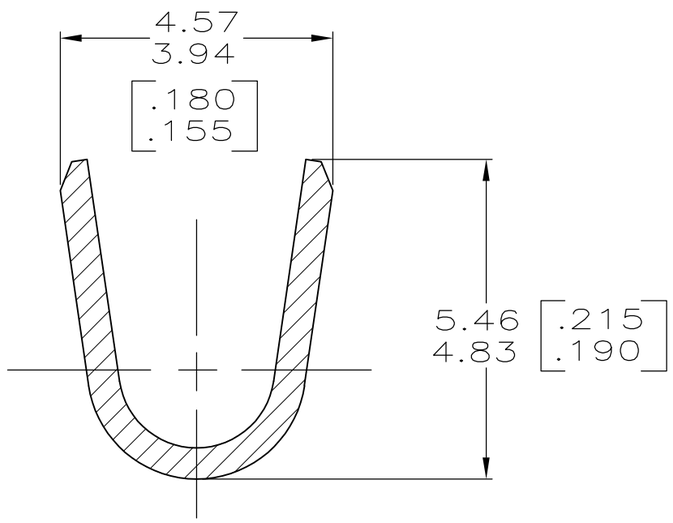

SECTION A–A
SCALE 10:1

1 PRODUCT PROVIDED IN STRIP FORM ON REELS; BREAKS MAY BE PRESENT

△2 SPLICE FREE REELING

△3 WIRE RANGE FOR NEW APPLICATIONS: 4000–9000 CMA (WIRE RANGE APPROVED FOR APPLICATIONS IMPLEMENTED PRIOR TO 2005: 3000–8400 CMA).

△4 CRIMP WIDTH = .140 F TYPE
CRIMP HEIGHT (±.002) = (TOTAL CMA + 14,400) / 223,100.

△5 PRODUCT LUBRICANT APPLICATOR AVAILABLE FOR TE CONNECTIVITY TERMINATION EQUIPMENT MAY BE REQUIRED TO FACILITATE CRIMPING

△6 PRELIMINARY – NOT FOR PRODUCTION.

	FINISH	MATERIAL	WIRE RANGE	PART NO.
	TIN	H00 COPPER	△3 △4 △5	△6 485043–7
		–		–
		–		–
	NICKEL	T3 STEEL		485043–4
OBSOLETE	~~TIN~~	~~T3 STEEL~~		~~485043–3~~
	TIN	H04 BRASS		485043–2
△2	–	H04 BRASS		485043–1

THIS DRAWING IS A CONTROLLED DOCUMENT.

DIMENSIONS: INCHES

TOLERANCES UNLESS OTHERWISE SPECIFIED:
0 PLC ± –
1 PLC ± –
2 PLC ± 0.25 [.010]
3 PLC ± –
4 PLC ± –
ANGLES ± –

MATERIAL: SEE TABLE

FINISH: SEE TABLE

DWN PHILLIP M FORTNEY 11/MAY/95
CHK JEFF R RUTH 11/MAY/95
APVD MARK BARNABA 11/MAY/95
PRODUCT SPEC –
APPLICATION SPEC 114–2088
WEIGHT –

TE Connectivity

NAME SPLICE

SIZE	CAGE CODE	DRAWING NO	RESTRICTED TO
A3	00779	C–485043	–

CUSTOMER DRAWING

SCALE	SHEET	REV
5:1	1 OF 1	P1

Общество с ограниченной ответственностью «МосЧип» ИНН 7719860671 / КПП 771901001
Адрес: 105318, г.Москва, ул.Щербаковская д.3, офис 1107

Данный компонент на территории Российской Федерации

Вы можете приобрести в компании MosChip.

Для оперативного оформления запроса Вам необходимо перейти по данной ссылке:

http://moschip.ru/get-element

Вы можете разместить у нас заказ для любого Вашего проекта, будь то серийное производство или разработка единичного прибора.

В нашем ассортименте представлены ведущие мировые производители активных и пассивных электронных компонентов.

Нашей специализацией является поставка электронной компонентной базы двойного назначения, продукции таких производителей как XILINX, Intel (ex.ALTERA), Vicor, Microchip, Texas Instruments, Analog Devices, Mini-Circuits, Amphenol, Glenair.

Сотрудничество с глобальными дистрибьюторами электронных компонентов, предоставляет возможность заказывать и получать с международных складов практически любой перечень компонентов в оптимальные для Вас сроки.

На всех этапах разработки и производства наши партнеры могут получить квалифицированную поддержку опытных инженеров.

Система менеджмента качества компании отвечает требованиям в соответствии с ГОСТ Р ИСО 9001, ГОСТ РВ 0015-002 и ЭС РД 009

Офис по работе с юридическими лицами:

105318, г.Москва, ул.Щербаковская д.3, офис 1107, 1118, ДЦ «Щербаковский»

Телефон: +7 495 668-12-70 (многоканальный)

Факс: +7 495 668-12-70 (доб.304)

E-mail: info@moschip.ru

Skype отдела продаж:
moschip.ru
moschip.ru_4
moschip.ru_6
moschip.ru_9