

THIS DRAWING IS UNPUBLISHED. RELEASED FOR PUBLICATION -,- .
© COPYRIGHT - By - ALL RIGHTS RESERVED.


LOC	DIST
CM	00

REVISIONS

P	LTR	DESCRIPTION	DATE	DWN	APVD
	T	REVISED PER ECO-12-007609	03AUG12	KH	SM

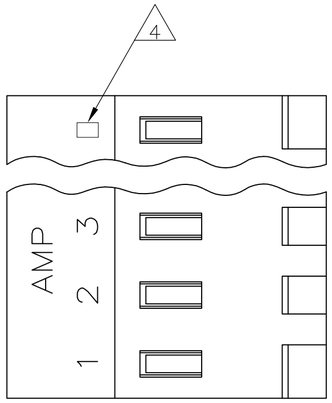

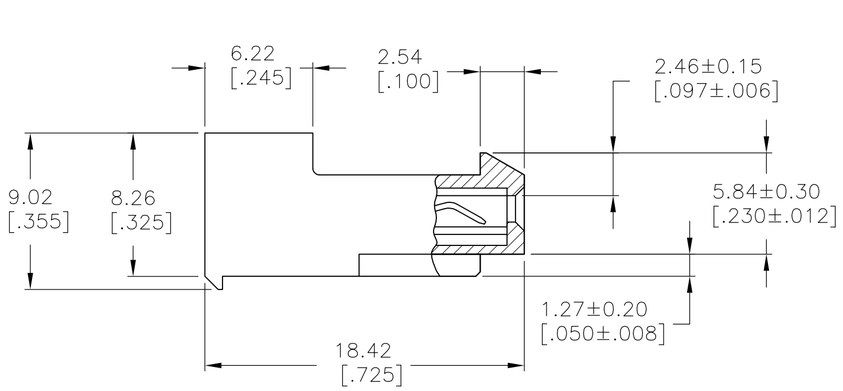

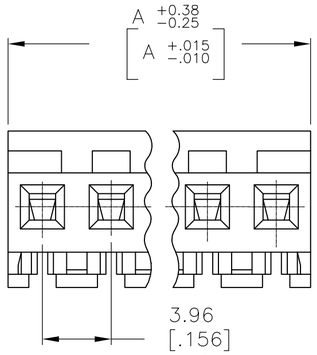

	DIM A	NO. OF CIRCUITS	PART NO.
	95.10[3.744]	24	5-640427-4
	91.13[3.588]	23	5-640427-3
	87.17[3.432]	22	5-640427-2
	83.21[3.276]	21	5-640427-1
	79.25[3.120]	20	5-640427-0
	75.29[2.964]	19	4-640427-9
	71.32[2.808]	18	4-640427-8
	67.36[2.652]	17	4-640427-7
	63.40[2.496]	16	4-640427-6
	59.44[2.340]	15	4-640427-5
	55.47[2.184]	14	4-640427-4
	51.51[2.028]	13	4-640427-3
	47.55[1.872]	12	4-640427-2
	43.59[1.716]	11	4-640427-1
	39.62[1.560]	10	4-640427-0
	35.66[1.404]	9	3-640427-9
	31.70[1.248]	8	3-640427-8
	27.74[1.092]	7	3-640427-7
	23.77[.936]	6	3-640427-6
	19.81[.780]	5	3-640427-5
	15.85[.624]	4	3-640427-4
	11.89[.468]	3	3-640427-3
	7.92[.312]	2	3-640427-2
7 SUPERCEDED	95.10[3.744]	24	~~2-640427-4~~
7 SUPERCEDED	91.13[3.588]	23	~~2-640427-3~~
7 SUPERCEDED	87.17[3.432]	22	~~2-640427-2~~
7 SUPERCEDED	83.21[3.276]	21	~~2-640427-1~~
7 SUPERCEDED	79.25[3.120]	20	~~2-640427-0~~
7 SUPERCEDED	75.29[2.964]	19	~~1-640427-9~~
	71.32[2.808]	18	1-640427-8
7 SUPERCEDED	67.36[2.652]	17	~~1-640427-7~~
	63.40[2.496]	16	1-640427-6
	59.44[2.340]	15	1-640427-5
	55.47[2.184]	14	1-640427-4
	51.51[2.028]	13	1-640427-3
	47.55[1.872]	12	1-640427-2
	43.59[1.716]	11	1-640427-1
	39.62[1.560]	10	1-640427-0
	35.66[1.404]	9	640427-9
	31.70[1.248]	8	640427-8
	27.74[1.092]	7	640427-7
	23.77[.936]	6	640427-6
	19.81[.780]	5	640427-5
	15.85[.624]	4	640427-4
	11.89[.468]	3	640427-3
	7.92[.312]	2	640427-2
	DIM A	NO. OF CIRCUITS	PART NO.

640427

1 MATERIAL: CONNECTOR – NYLON UL94-V2
CONTACTS – 0.30[.012] THICK COPPER ALLOY
(BRIGHT TIN-LEAD 0.00203[.000080] MIN. THICK
FOR CONTACTS 640427-2 THRU 2-640427-4).
(MATTE WHISKER MITIGATED TIN 0.00203[.000080] MIN.
THICKNESS OVER NICKEL UNDERPLATE FOR 3-640427-2
THRU 5-640427-4).

2 CONTACTS ACCEPT 20 AWG WIRE WITH 2.41[.095] MAX INSULATION DIAMETER.

3 CONTACTS MUST ACCEPT 1.14±0.03[.045] POST AND REMAIN LOCKED IN POSITION.

4 IDENTIFICATION NUMBER FOR LAST CIRCUIT MAY NOT APPEAR ON ALL ASSEMBLIES.

5 DIMENSIONS IN BRACKETS ARE IN INCHES.

6 HOUSING FEATURES ARE: CLOSED END WITH LOCKING RAMP.

7 OBSOLETE PARTS: OBSOLETE CIS STREAMLINING PER D.RENAUD/D.SINISI

8 YELLOW COLOR STRIPE ON HOUSING (NOT SHOWN) MAY RUN DOWN BETWEEN RIBS.

METRIC

THIS DRAWING IS A CONTROLLED DOCUMENT.

DIMENSIONS: mm [INCHES]

TOLERANCES UNLESS OTHERWISE SPECIFIED:
0 PLC ± -
1 PLC ± -
2 PLC ± -
3 PLC ± 0.13 [.005]
4 PLC ± -
ANGLES ± -

MATERIAL 1
FINISH 1

DWN	S. CARPENTER	07JUL03
CHK	D. BOSSI	07JUL03
APVD	D. BOSSI	07JUL03
PRODUCT SPEC	108-1051	
APPLICATION SPEC	114-1020	
WEIGHT	-	

TE Connectivity

NAME
MTA 156 CONNECTOR ASSEMBLY,
20 AWG, STANDARD
-

SIZE	CAGE CODE	DRAWING NO	RESTRICTED TO
A2	00779	C-640427	-

CUSTOMER DRAWING | SCALE 4:1 | SHEET 1 OF 1 | REV T

Общество с ограниченной ответственностью «МосЧип» ИНН 7719860671 / КПП 771901001
Адрес: 105318, г.Москва, ул.Щербаковская д.3, офис 1107

Данный компонент на территории Российской Федерации

Вы можете приобрести в компании MosChip.

Для оперативного оформления запроса Вам необходимо перейти по данной ссылке:

http://moschip.ru/get-element

Вы можете разместить у нас заказ для любого Вашего проекта, будь то серийное производство или разработка единичного прибора.

В нашем ассортименте представлены ведущие мировые производители активных и пассивных электронных компонентов.

Нашей специализацией является поставка электронной компонентной базы двойного назначения, продукции таких производителей как XILINX, Intel (ex.ALTERA), Vicor, Microchip, Texas Instruments, Analog Devices, Mini-Circuits, Amphenol, Glenair.

Сотрудничество с глобальными дистрибьюторами электронных компонентов, предоставляет возможность заказывать и получать с международных складов практически любой перечень компонентов в оптимальные для Вас сроки.

На всех этапах разработки и производства наши партнеры могут получить квалифицированную поддержку опытных инженеров.

Система менеджмента качества компании отвечает требованиям в соответствии с ГОСТ Р ИСО 9001, ГОСТ РВ 0015-002 и ЭС РД 009

Офис по работе с юридическими лицами:

105318, г.Москва, ул.Щербаковская д.3, офис 1107, 1118, ДЦ «Щербаковский»

Телефон: +7 495 668-12-70 (многоканальный)

Факс: +7 495 668-12-70 (доб.304)

E-mail: info@moschip.ru

Skype отдела продаж:
moschip.ru
moschip.ru_4
moschip.ru_6
moschip.ru_9