
THIS DRAWING IS UNPUBLISHED. RELEASED FOR PUBLICATION - ,- .
© COPYRIGHT - By - ALL RIGHTS RESERVED.

LOC	DIST
AD	00

REVISIONS

P	LTR	DESCRIPTION	DATE	DWN	APVD
	R2	REVISED PER ECO-11-004587	11MAR11	RK	HMR

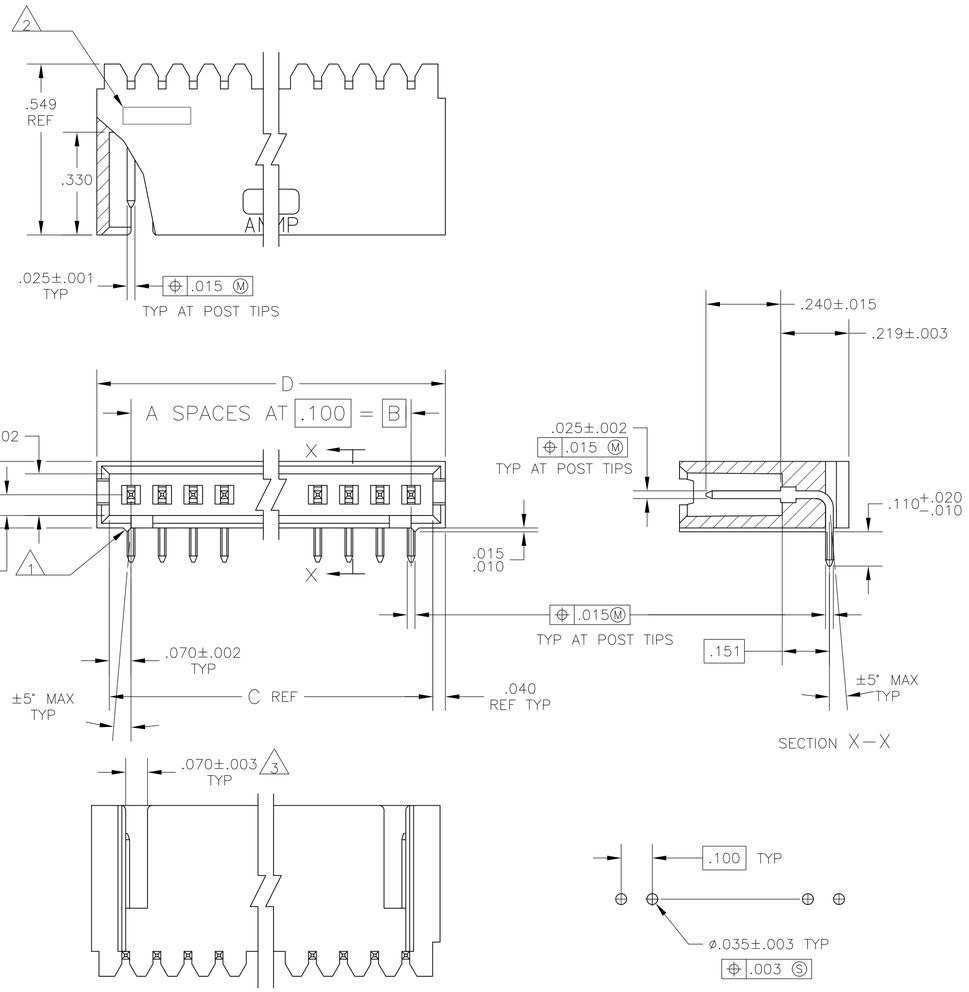

RECOMMENDED HOLE LAYOUT

9 OBSOLETE	7	2.620	2.540	2.400	24	25	~~7-102523-3~~
	7	2.520	2.440	2.300	23	24	~~7-102523-2~~
	7	2.420	2.340	2.200	22	23	~~7-102523-1~~
	7	2.320	2.240	2.100	21	22	~~7-102523-0~~
	7	2.220	2.140	2.000	20	21	~~6-102523-9~~
	7	2.120	2.040	1.900	19	20	~~6-102523-8~~
	7	2.020	1.940	1.800	18	19	~~6-102523-7~~
	7	1.920	1.840	1.700	17	18	~~6-102523-6~~
	7	1.820	1.740	1.600	16	17	~~6-102523-5~~
	7	1.720	1.640	1.500	15	16	6-102523-4
9 OBSOLETE	7	1.620	1.540	1.400	14	15	~~6-102523-3~~
	7	1.520	1.440	1.300	13	14	6-102523-2
9 OBSOLETE	7	1.420	1.340	1.200	12	13	~~6-102523-1~~
	7	1.320	1.240	1.100	11	12	6-102523-0
9 OBSOLETE	7	1.220	1.140	1.000	10	11	~~5-102523-9~~
	7	1.120	1.040	.900	9	10	5-102523-8
9 OBSOLETE	7	1.020	.940	.800	8	9	~~5-102523-7~~
	7	.920	.840	.700	7	8	5-102523-6
	7	.820	.740	.600	6	7	5-102523-5
	7	.720	.640	.500	5	6	5-102523-4
	7	.620	.540	.400	4	5	5-102523-3
	7	.420	.340	.200	2	3	5-102523-2
	7	.520	.440	.300	3	4	5-102523-1
OBSOLETE	5	1.120	1.040	.900	9	10	3-102523-7
	5	.920	.840	.700	7	8	3-102523-6
6	5	.520	.440	.300	3	4	3-102523-5
OBSOLETE	4	3.720	3.640	3.500	35	36	3-102523-4
OBSOLETE	4	3.620	3.540	3.400	34	35	3-102523-3
OBSOLETE	4	3.520	3.440	3.300	33	34	3-102523-2
OBSOLETE	4	3.420	3.340	3.200	32	33	3-102523-1
OBSOLETE	4	3.320	3.240	3.100	31	32	3-102523-0
OBSOLETE	4	3.220	3.140	3.000	30	31	2-102523-9
OBSOLETE	4	3.120	3.040	2.900	29	30	2-102523-8
OBSOLETE	4	3.020	2.940	2.800	28	29	2-102523-7
OBSOLETE	4	2.920	2.840	2.700	27	28	2-102523-6
OBSOLETE	4	2.820	2.740	2.600	26	27	2-102523-5
OBSOLETE	4	2.720	2.640	2.500	25	26	2-102523-4
9 OBSOLETE	4	2.620	2.540	2.400	24	25	~~2-102523-3~~
	4	2.520	2.440	2.300	23	24	~~2-102523-2~~
	4	2.420	2.340	2.200	22	23	~~2-102523-1~~
	4	2.320	2.240	2.100	21	22	~~2-102523-0~~
	4	2.220	2.140	2.000	20	21	~~1-102523-9~~
	4	2.120	2.040	1.900	19	20	~~1-102523-8~~
	4	2.020	1.940	1.800	18	19	~~1-102523-7~~
	4	1.920	1.840	1.700	17	18	~~1-102523-6~~
	4	1.820	1.740	1.600	16	17	~~1-102523-5~~
9 SUP BY 6-102523-4	4	1.720	1.640	1.500	15	16	~~1-102523-4~~
9 OBSOLETE	4	1.620	1.540	1.400	14	15	~~1-102523-3~~
	4	1.520	1.440	1.300	13	14	1-102523-2
9 OBSOLETE	4	1.420	1.340	1.200	12	13	~~1-102523-1~~
	4	1.320	1.240	1.100	11	12	1-102523-0
9 OBSOLETE	4	1.220	1.140	1.000	10	11	~~102523-9~~
	4	1.120	1.040	.900	9	10	102523-8
9 OBSOLETE	4	1.020	.940	.800	8	9	~~102523-7~~
	4	.920	.840	.700	7	8	102523-6
	4	.820	.740	.600	6	7	102523-5
	4	.720	.640	.500	5	6	102523-4
	4	.620	.540	.400	4	5	102523-3
	4	.420	.340	.200	2	3	102523-2
	4	.520	.440	.300	3	4	102523-1
	FINISH	D	C	B	A	NO. OF POSN	PART NO.

1. STANDOFFS:
   3 THRU 9 POSN - (2 REQD) ON OUTSIDE ENDS OF HOUSING
   10 THRU 18 POSN - (3 REQD) TWO ON OUTSIDE ENDS AND ONE CENTERED ON HOUSING
   19 POSN AND LARGER - (4 REQD) TWO ON OUTSIDE ENDS AND TWO EVENLY SPACED WITHIN REMAINING LENGTH OF HOUSING
2. RECESSED DATE CODE
3. FOR 3 POSITION ONLY, ONE SLOT .215 WIDE.
4. .000100-.000200 BRIGHT TIN-LEAD OVER .000050 NICKEL.
5. .000100-.000200 BRIGHT TIN OVER .000050 NICKEL.
6. PRELIMINARY PART
7. .000100-.000200 MATTE TIN OVER .000050 NICKEL.
8. MATERIAL:
   HOUSING: FLAME RETARDANT THERMOPLASTIC, COLOR: BLACK
   POSTS: PHOS BRONZE
9. OBSOLETE PARTS: OBSOLETE CIS STREAMLINING PER D.RENAUD/D.SINISI

THIS DRAWING IS A CONTROLLED DOCUMENT.

DIMENSIONS: INCHES

TOLERANCES UNLESS OTHERWISE SPECIFIED:
0 PLC ± -
1 PLC ± -
2 PLC ± -
3 PLC ± .005
4 PLC ± -
ANGLES ± -

MATERIAL 8

FINISH SEE TABLE

DWN	S.A.SHUEY	28SEP89
CHK	H.MOLL	30CT89
APVD	R.FLICKER	30CT89
PRODUCT SPEC	-	
APPLICATION SPEC	-	
WEIGHT	-	

TE Connectivity

NAME: HEDADER ASSEMBLY MOD II, SINGLE ROW .100 C/L, RIGHT ANGLE

SIZE	CAGE CODE	DRAWING NO	RESTRICTED TO
A1	00779	C-102523	-

CUSTOMER DRAWING | SCALE 4:1 | SHEET 1 OF 1 | REV R2

4805 (3/11)

Общество с ограниченной ответственностью «МосЧип» ИНН 7719860671 / КПП 771901001
Адрес: 105318, г.Москва, ул.Щербаковская д.3, офис 1107

Данный компонент на территории Российской Федерации

Вы можете приобрести в компании MosChip.

Для оперативного оформления запроса Вам необходимо перейти по данной ссылке:

http://moschip.ru/get-element

Вы можете разместить у нас заказ для любого Вашего проекта, будь то серийное производство или разработка единичного прибора.

В нашем ассортименте представлены ведущие мировые производители активных и пассивных электронных компонентов.

Нашей специализацией является поставка электронной компонентной базы двойного назначения, продукции таких производителей как XILINX, Intel (ex.ALTERA), Vicor, Microchip, Texas Instruments, Analog Devices, Mini-Circuits, Amphenol, Glenair.

Сотрудничество с глобальными дистрибьюторами электронных компонентов, предоставляет возможность заказывать и получать с международных складов практически любой перечень компонентов в оптимальные для Вас сроки.

На всех этапах разработки и производства наши партнеры могут получить квалифицированную поддержку опытных инженеров.

Система менеджмента качества компании отвечает требованиям в соответствии с ГОСТ Р ИСО 9001, ГОСТ РВ 0015-002 и ЭС РД 009

Офис по работе с юридическими лицами:

105318, г.Москва, ул.Щербаковская д.3, офис 1107, 1118, ДЦ «Щербаковский»

Телефон: +7 495 668-12-70 (многоканальный)

Факс: +7 495 668-12-70 (доб.304)

E-mail: info@moschip.ru

Skype отдела продаж:
moschip.ru
moschip.ru_4
moschip.ru_6
moschip.ru_9