THIS DRAWING IS UNPUBLISHED. RELEASED FOR PUBLICATION –,– .
© COPYRIGHT – By – ALL RIGHTS RESERVED.

| LOC | DIST |
|---|---|
| AF | 50 |

REVISIONS

| P | LTR | DESCRIPTION | DATE | DWN | APVD |
|---|---|---|---|---|---|
| | U | REVISED PER ECR–12–013445 | 09NOV12 | KH | PD |

1 CONTINUOUS STRIP ON REELS.


2 MATING TAB THK IS .032


3 WIRE SIZE IS #18–#14 AWG.

4 INSULATION RANGE IS .120–.170 DIA. ±.001


△5 PRELIMINARY – NOT FOR PRODUCTION

△6 REDUCED PACKAGE QUANTITY

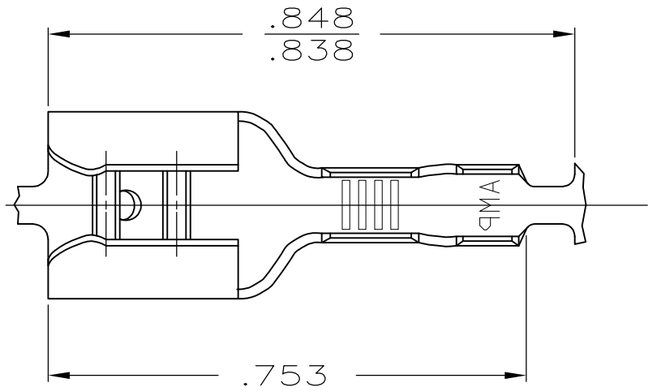


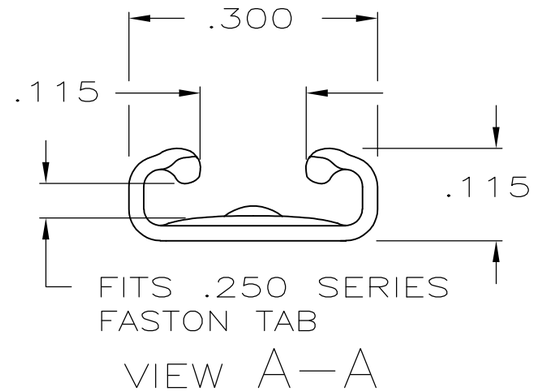

VIEW A–A

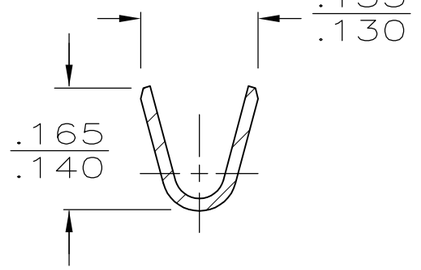


SECTION B–B

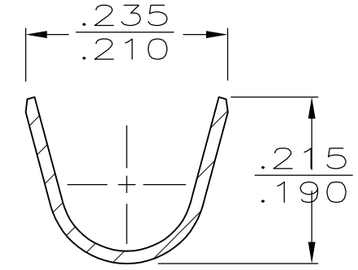


SECTION C–C

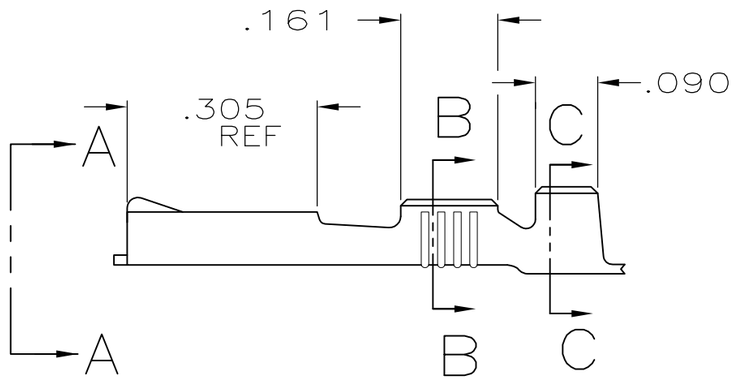


| | | |
|---|---|---|
| TIN | .016±.001 BRASS | △6 △5 42660–6 |
| NICKEL | .016±.001 STEEL | △5 42660–5 |
| OBSOLETE ~~PRE–TIN~~ | ~~.016±.001 BRASS~~ | ~~42660–4~~ |
| TIN | BRASS | 42660–2 |
| ——— | BRASS | 42660–1 |
| FINISH | MATERIAL | PART NO |

THIS DRAWING IS A CONTROLLED DOCUMENT.

DIMENSIONS: INCHES

TOLERANCES UNLESS OTHERWISE SPECIFIED:

| | |
|---|---|
| 0 PLC | ± – |
| 1 PLC | ± – |
| 2 PLC | ± – |
| 3 PLC | ± .015 |
| 4 PLC | ± – |
| ANGLES | ± – |

MATERIAL: SEE ABOVE

FINISH: SEE ABOVE

| | |
|---|---|
| DWN JR RUTH | 4/17/86 |
| CHK G YETTER | 4/17/86 |
| APVD C MEYERS | 4/17/86 |
| PRODUCT SPEC | — |
| APPLICATION SPEC | — |
| WEIGHT | — |

TE Connectivity

NAME: RECEPTACLE FASTON,™ .250 SERIES

| SIZE | CAGE CODE | DRAWING NO | RESTRICTED TO |
|---|---|---|---|
| A3 | 00779 | C-42660 | — |

CUSTOMER DRAWING

| SCALE | SHEET | REV |
|---|---|---|
| NTS | 1 OF 1 | U |

Общество с ограниченной ответственностью «МосЧип» ИНН 7719860671 / КПП 771901001
Адрес: 105318, г.Москва, ул.Щербаковская д.3, офис 1107

**Данный компонент на территории Российской Федерации**

**Вы можете приобрести в компании MosChip.**

Для оперативного оформления запроса Вам необходимо перейти по данной ссылке:

http://moschip.ru/get-element

Вы можете разместить у нас заказ для любого Вашего проекта, будь то серийное производство или разработка единичного прибора.

В нашем ассортименте представлены ведущие мировые производители активных и пассивных электронных компонентов.

Нашей специализацией является поставка электронной компонентной базы двойного назначения, продукции таких производителей как XILINX, Intel (ex.ALTERA), Vicor, Microchip, Texas Instruments, Analog Devices, Mini-Circuits, Amphenol, Glenair.

Сотрудничество с глобальными дистрибьюторами электронных компонентов, предоставляет возможность заказывать и получать с международных складов практически любой перечень компонентов в оптимальные для Вас сроки.

На всех этапах разработки и производства наши партнеры могут получить квалифицированную поддержку опытных инженеров.

Система менеджмента качества компании отвечает требованиям в соответствии с ГОСТ Р ИСО 9001, ГОСТ РВ 0015-002 и ЭС РД 009

**Офис по работе с юридическими лицами:**

105318, г.Москва, ул.Щербаковская д.3, офис 1107, 1118, ДЦ «Щербаковский»

Телефон: +7 495 668-12-70 (многоканальный)

Факс: +7 495 668-12-70 (доб.304)

E-mail: info@moschip.ru

Skype отдела продаж:
moschip.ru
moschip.ru_4
moschip.ru_6
moschip.ru_9