

THIS DRAWING IS UNPUBLISHED. RELEASED FOR PUBLICATION –,– .
© COPYRIGHT – By – ALL RIGHTS RESERVED.

| LOC | DIST |
|---|---|
| AF | 50 |

REVISIONS

| P | LTR | DESCRIPTION | DATE | DWN | APVD |
|---|---|---|---|---|---|
| | R1 | REVISED PER ECO–11–004917 | 11MAR11 | RK | HMR |

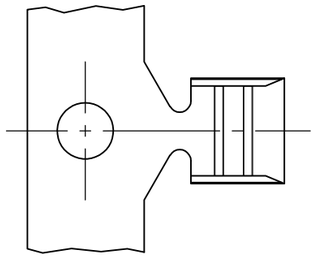

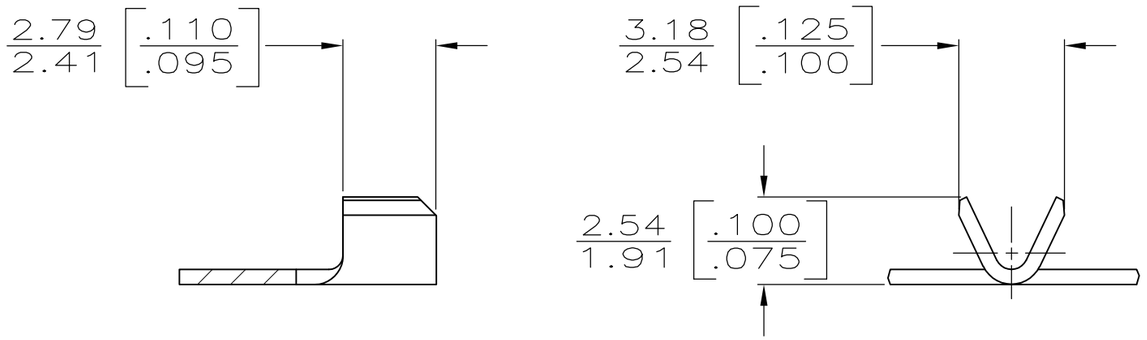


1 PRODUCT PROVIDED IN STRIP FORM ON REELS;
BREAKS MAY BE PRESENT

4 WIRE SIZE IS 0.2–0.6mm sq.
[400 & 1300] CMA
CRIMP WIDTH:: 1.78 [.070] , F TYPE
CRIMP HEIGHT ±0.05 [.002] =( TOTAL CMA + 4700 ) / 112,100
FOR APPLICATOR INFO CALL, 1–800–722–1111
FOR PRODUCT INFO CALL: 1–800–522–6752

5 WIRE RANGE FOR NEW APPLICATIONS: 400–1300 CMA
(WIRE RANGE APPROVED FOR APPLICATIONS IMPLEMENTED
PRIOR TO 2005: 400–1600 CMA).

| | FINISH | MATERIAL | P/N |
|---|---|---|---|
| | NONE | 0.41[.016] STAINLESS STEEL | 62759–5 |
| OBSOLETE | ~~TIN~~ | ~~0.41[.016] STEEL~~ | ~~62759–4~~ |
| OBSOLETE | ~~NICKEL~~ | ~~0.41[.016] CRS~~ | ~~62759–3~~ |
| | TIN | .041[.016] BRASS | 62759–2 |
| | NONE | .041[.016] BRASS | 62759–1 |

THIS DRAWING IS A CONTROLLED DOCUMENT.

DIMENSIONS: INCHES

TOLERANCES UNLESS OTHERWISE SPECIFIED:

| | |
|---|---|
| 0 PLC | ± – |
| 1 PLC | ± – |
| 2 PLC | ± 0.38[.015] |
| 3 PLC | ± – |
| 4 PLC | ± – |
| ANGLES | ± – |

MATERIAL: SEE TABLE

FINISH: SEE TABLE

| | | |
|---|---|---|
| DWN | DK SCHRUM | 9/14/90 |
| CHK | JR RUTH | 9/24/90 |
| APVD | R WEAVILL | 9/24/90 |
| PRODUCT SPEC | – | |
| APPLICATION SPEC | 114–2088 | |
| WEIGHT | – | |

TE Connectivity

NAME: SPLICE

| SIZE | CAGE CODE | DRAWING NO | RESTRICTED TO |
|---|---|---|---|
| A3 | 00779 | C–62759 | – |

CUSTOMER DRAWING | SCALE 6:1 | SHEET 1 OF 1 | REV R1

Общество с ограниченной ответственностью «МосЧип» ИНН 7719860671 / КПП 771901001
Адрес: 105318, г.Москва, ул.Щербаковская д.3, офис 1107

**Данный компонент на территории Российской Федерации**

**Вы можете приобрести в компании MosChip.**

Для оперативного оформления запроса Вам необходимо перейти по данной ссылке:

http://moschip.ru/get-element

Вы можете разместить у нас заказ для любого Вашего проекта, будь то серийное производство или разработка единичного прибора.

В нашем ассортименте представлены ведущие мировые производители активных и пассивных электронных компонентов.

Нашей специализацией является поставка электронной компонентной базы двойного назначения, продукции таких производителей как XILINX, Intel (ex.ALTERA), Vicor, Microchip, Texas Instruments, Analog Devices, Mini-Circuits, Amphenol, Glenair.

Сотрудничество с глобальными дистрибьюторами электронных компонентов, предоставляет возможность заказывать и получать с международных складов практически любой перечень компонентов в оптимальные для Вас сроки.

На всех этапах разработки и производства наши партнеры могут получить квалифицированную поддержку опытных инженеров.

Система менеджмента качества компании отвечает требованиям в соответствии с ГОСТ Р ИСО 9001, ГОСТ РВ 0015-002 и ЭС РД 009

**Офис по работе с юридическими лицами:**

105318, г.Москва, ул.Щербаковская д.3, офис 1107, 1118, ДЦ «Щербаковский»

Телефон: +7 495 668-12-70 (многоканальный)

Факс: +7 495 668-12-70 (доб.304)

E-mail: info@moschip.ru

Skype отдела продаж:
moschip.ru
moschip.ru_4
moschip.ru_6
moschip.ru_9