

THIS DRAWING IS UNPUBLISHED. RELEASED FOR PUBLICATION –,– .
© COPYRIGHT – By – ALL RIGHTS RESERVED.

LOC	DIST
AF	50


REVISIONS


P	LTR	DESCRIPTION	DATE	DWN	APVD
	P3	REVISED PER ECR–11–009033	05MAY11	HMR	KR

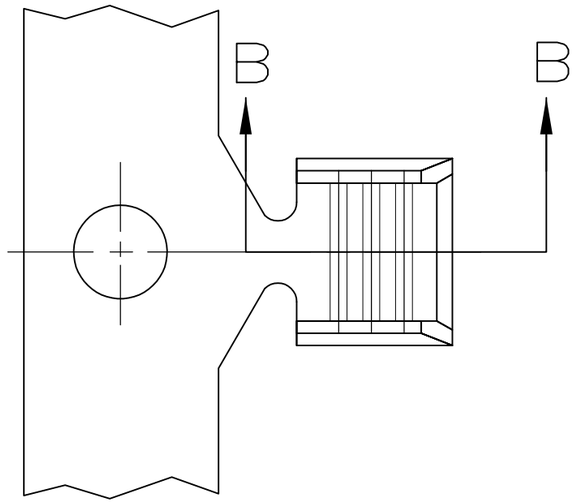

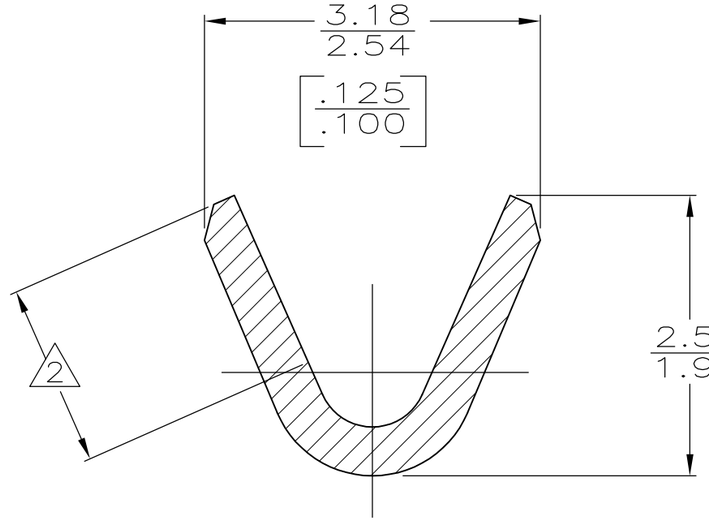

SECTION A–A
SCALE 20:1

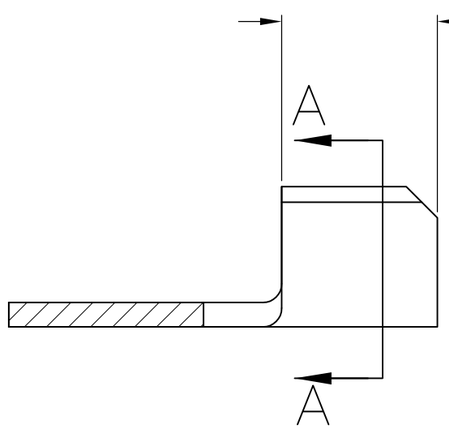

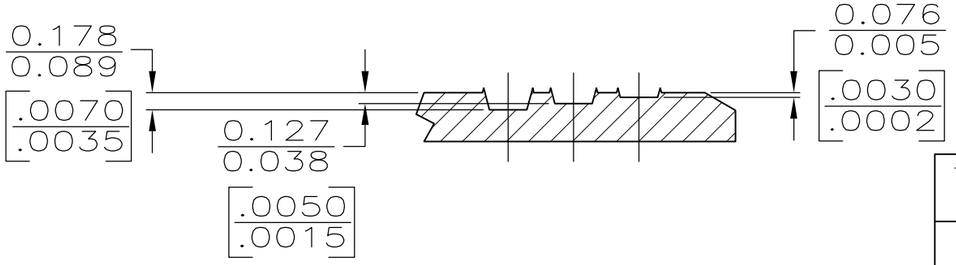

SECTION B–B
SCALE 20:1

1 CONTINUOUS STRIP ON REEL.

2 SERRATION DEPTH SHOULD BE MEASURED IN AN AREA FREE FROM FORMING.

3 0.00254 [.000100] MIN TIN PLATE.

4 0.0038[.000015] MIN GOLD PLATE OVER 0.00127[.000050] MIN NICKEL UNDERPLATE.

5 GOLD PLATE IS ON WIRE BARREL ONLY.

6 REELING: PLASTIC REELS.

7 PREPRODUCTION – FASR REQUIRED.

FINISH	REELING	WIRE RANGE	PART NO
3	REVERSE	400–1300 CMA	7 62194–6
3	STANDARD 6		62194–5
5 4	STANDARD		62194–4
OBSOLETE 3	REVERSE		~~62194–3~~
3	STANDARD		62194–2
OBSOLETE			~~62194–1~~

THIS DRAWING IS A CONTROLLED DOCUMENT.

DIMENSIONS: INCHES

TOLERANCES UNLESS OTHERWISE SPECIFIED:

0 PLC	± –
1 PLC	± –
2 PLC	± 0.25 [.010]
3 PLC	± –
4 PLC	± –
ANGLES	± –

MATERIAL: 082 BRASS

FINISH: SEE TABLE

DWN PHIL FORTNEY 7/27/93
CHK MS FEHER 7/27/93
APVD D SCHWENK 7/27/93
PRODUCT SPEC —
APPLICATION SPEC —
WEIGHT —

TE Connectivity

NAME: SPLICE, AMPLIVAR,™ MINIATURE —

SIZE	CAGE CODE	DRAWING NO	RESTRICTED TO
A3	00779	C-62194	—

CUSTOMER DRAWING | SCALE 10:1 | SHEET 1 OF 1 | REV P3

Общество с ограниченной ответственностью «МосЧип» ИНН 7719860671 / КПП 771901001
Адрес: 105318, г.Москва, ул.Щербаковская д.3, офис 1107

Данный компонент на территории Российской Федерации

Вы можете приобрести в компании MosChip.

Для оперативного оформления запроса Вам необходимо перейти по данной ссылке:

http://moschip.ru/get-element

Вы можете разместить у нас заказ для любого Вашего проекта, будь то серийное производство или разработка единичного прибора.

В нашем ассортименте представлены ведущие мировые производители активных и пассивных электронных компонентов.

Нашей специализацией является поставка электронной компонентной базы двойного назначения, продукции таких производителей как XILINX, Intel (ex.ALTERA), Vicor, Microchip, Texas Instruments, Analog Devices, Mini-Circuits, Amphenol, Glenair.

Сотрудничество с глобальными дистрибьюторами электронных компонентов, предоставляет возможность заказывать и получать с международных складов практически любой перечень компонентов в оптимальные для Вас сроки.

На всех этапах разработки и производства наши партнеры могут получить квалифицированную поддержку опытных инженеров.

Система менеджмента качества компании отвечает требованиям в соответствии с ГОСТ Р ИСО 9001, ГОСТ РВ 0015-002 и ЭС РД 009

Офис по работе с юридическими лицами:

105318, г.Москва, ул.Щербаковская д.3, офис 1107, 1118, ДЦ «Щербаковский»

Телефон: +7 495 668-12-70 (многоканальный)

Факс: +7 495 668-12-70 (доб.304)

E-mail: info@moschip.ru

Skype отдела продаж:
moschip.ru
moschip.ru_4
moschip.ru_6
moschip.ru_9