THIS DRAWING IS UNPUBLISHED. RELEASED FOR PUBLICATION -,- .
© COPYRIGHT - By - ALL RIGHTS RESERVED.

LOC	DIST
G	14

REVISIONS


P	LTR	DESCRIPTION	DATE	DWN	APVD
	H2	REVISED PER ECO-11-004820	11MAR11	RK	HMR

1 WIRE INSULATION DIA, SEE TABLE "A"

2 TONGUE MATL THK, 0.789±0.05 [.031±.002].

3 BODY: PHOS BRONZE PER ASTM B103
INSULATION: NYLON
SLEEVE: COPPER PER ASTM B152

4 BODY: TIN PLATE PER ASTM B545
SLEEVE: TIN PLATE PER ASTM B545
INSULATION: COLOR-BLUE

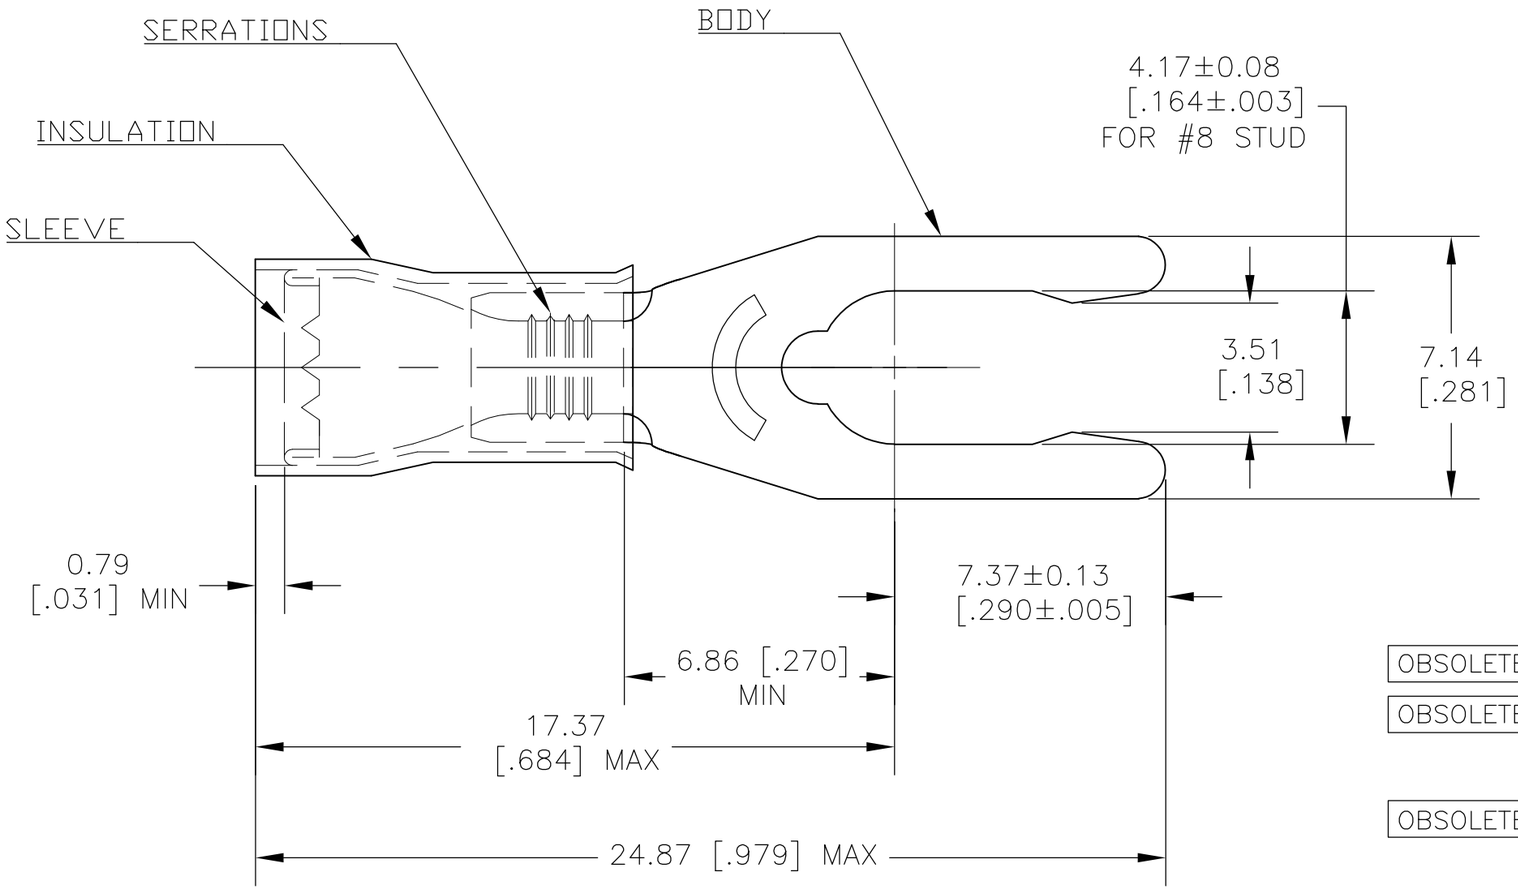

DIM "A"	QTY	PACKAGE TYPE	PART NO
.115-.170	100	LOOSE PIECE, BOX	9-52421-1
.105-.150	100	LOOSE PIECE, BOX	8-52421-1
OBSOLETE	~~.115-.170~~	~~100~~	~~ON TAPE, SM BOX~~	~~52421-5~~
OBSOLETE	~~.115-.170~~	~~1000~~	~~ON TAPE, LG BOX~~	~~52421-4~~
.115-.170	5000	ON TAPE, REEL	52421-3
OBSOLETE	~~.105-.150~~	~~5000~~	~~ON TAPE, REEL~~	~~52421-2~~
.115-.170	--	LOOSE PIECE	52421-1
.105-.150	--	LOOSE PIECE	52421

THIS DRAWING IS A CONTROLLED DOCUMENT.

DIMENSIONS: MM [INCHES]

TOLERANCES UNLESS OTHERWISE SPECIFIED:
0 PLC ± -
1 PLC ± -
2 PLC ± 0.2 [.008]
3 PLC ± -
4 PLC ± -
ANGLES ± 5°

MATERIAL 3

FINISH 4

DWN	jr ruth	14MAY10
CHK	TOM MICHIELUTTI	14MAY10
APVD	TOM MICHIELUTTI	14MAY10
PRODUCT SPEC	-	
APPLICATION SPEC	-	
WEIGHT	-	

TE Connectivity

NAME
TERMINAL, PIDG, SPRING SPADE,
WIRE SIZE: 16-14
-

SIZE	CAGE CODE	DRAWING NO	RESTRICTED TO
A3	00779	C-52421	-

CUSTOMER DRAWING

SCALE	SHEET	REV
6:1	1 OF 1	H2

Общество с ограниченной ответственностью «МосЧип» ИНН 7719860671 / КПП 771901001
Адрес: 105318, г.Москва, ул.Щербаковская д.3, офис 1107

Данный компонент на территории Российской Федерации

Вы можете приобрести в компании MosChip.

Для оперативного оформления запроса Вам необходимо перейти по данной ссылке:

http://moschip.ru/get-element

Вы можете разместить у нас заказ для любого Вашего проекта, будь то серийное производство или разработка единичного прибора.

В нашем ассортименте представлены ведущие мировые производители активных и пассивных электронных компонентов.

Нашей специализацией является поставка электронной компонентной базы двойного назначения, продукции таких производителей как XILINX, Intel (ex.ALTERA), Vicor, Microchip, Texas Instruments, Analog Devices, Mini-Circuits, Amphenol, Glenair.

Сотрудничество с глобальными дистрибьюторами электронных компонентов, предоставляет возможность заказывать и получать с международных складов практически любой перечень компонентов в оптимальные для Вас сроки.

На всех этапах разработки и производства наши партнеры могут получить квалифицированную поддержку опытных инженеров.

Система менеджмента качества компании отвечает требованиям в соответствии с ГОСТ Р ИСО 9001, ГОСТ РВ 0015-002 и ЭС РД 009

Офис по работе с юридическими лицами:

105318, г.Москва, ул.Щербаковская д.3, офис 1107, 1118, ДЦ «Щербаковский»

Телефон: +7 495 668-12-70 (многоканальный)

Факс: +7 495 668-12-70 (доб.304)

E-mail: info@moschip.ru

Skype отдела продаж:
moschip.ru
moschip.ru_4
moschip.ru_6
moschip.ru_9