

THIS DRAWING IS UNPUBLISHED. RELEASED FOR PUBLICATION –,– .
© COPYRIGHT – By – ALL RIGHTS RESERVED.

LOC	DIST
AF	50

REVISIONS

P	LTR	DESCRIPTION	DATE	DWN	APVD
	AM3	REVISED PER ECO–11–004587	11MAR11	RK	HMR

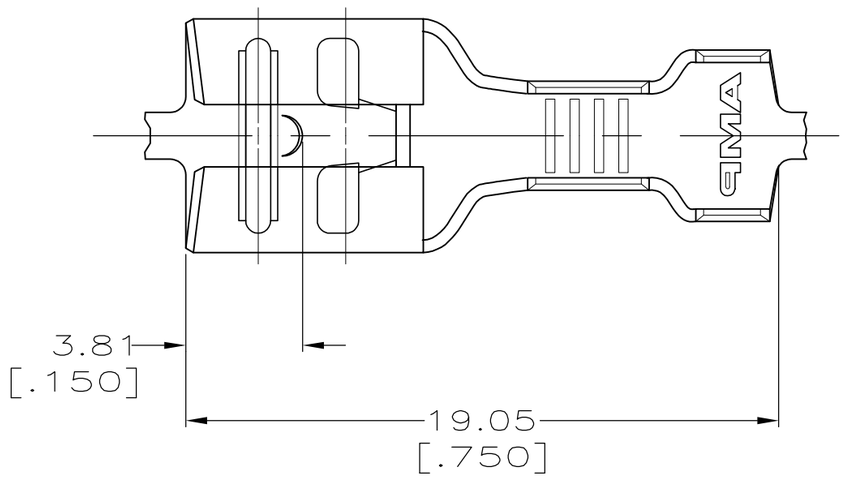

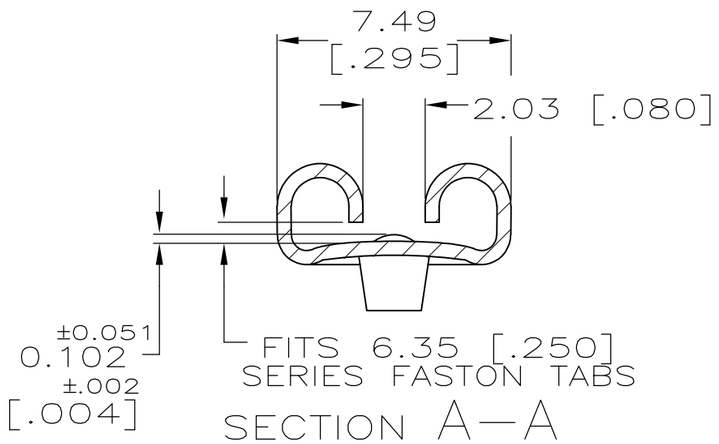

SECTION A–A

1 CONTINUOUS STRIP ON REELS.


△2 PREPRODUCTION – FASR REQ.

3 MATING TAB THK TO BE 0.81±0.025 [.032±.001].


△4 REDUCED PACKAGE QUANTITY

△5 PRELIMINARY – NOT FOR PRODUCTION


△6 OBSOLETE PARTS: OBSOLETE CIS STREAMLINING PER D.RENAUD/D.SINISI

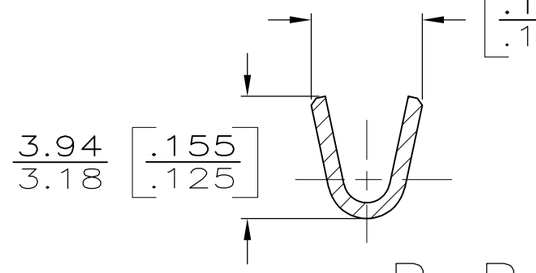

SECTION B–B

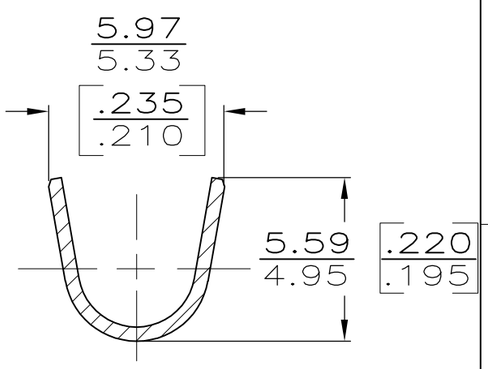

SECTION C–C

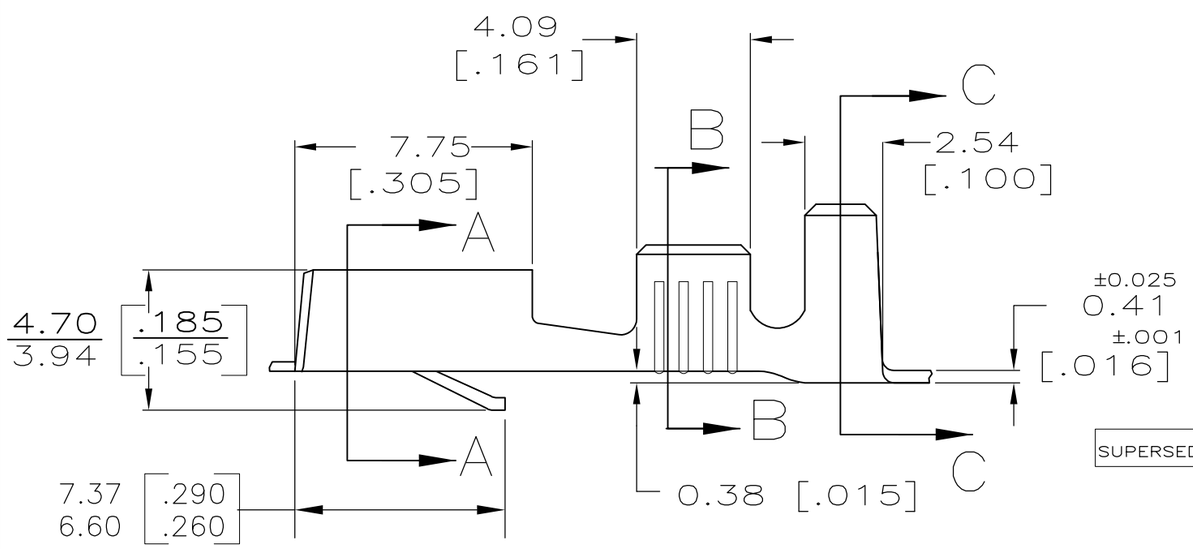

	INSULATION RANGE	WIRE SIZE	FINISH	MATERIAL	PART NO.
			TIN	H04 BRASS	△4△5 42281–8
SUPERSEDED			~~TIN~~	~~H03 PHOS BRZ~~	~~42281–7~~
	2.54 – 4.32 [.100–.170]	0.8–2.0mm² [18–14]	SILVER	H03 PHOS BRZ	△2△6 ~~42281–6~~
			~~–~~	~~H03 PHOS BRZ~~	~~42281–5~~
SUPERSEDED BY 42281–2			~~SILVER~~	~~H04 BRASS~~	~~42281–3~~
			TIN	H04 BRASS	42281–2
			–	H04 BRASS	42281–1

INSUL BARREL CRIMP			WIRE BARREL CRIMP			
TYPE	WIDTH	±0.38 [±.015] STRIP LENGTH	TYPE	WIDTH	±0.51 [.002] HEIGHT	WIRE
0	4.57 [.180]	5.59 [.220]	F	2.79 [.110]	1.40 [.055]	[#18]
					1.55 [.061]	[#16]
					1.78 [.070]	[#14]

THIS DRAWING IS A CONTROLLED DOCUMENT.

DIMENSIONS: MM [INCHES]

TOLERANCES UNLESS OTHERWISE SPECIFIED:

0 PLC	± –
1 PLC	± –
2 PLC	± 0.25 [.010]
3 PLC	± –
4 PLC	± –
ANGLES	± –

MATERIAL: SEE TABLE

FINISH: SEE TABLE

DWN	JR RUTH	9/17/90
CHK	MS FEHER	9/17/90
APVD	RON KUZO	9/17/90
PRODUCT SPEC	–	
APPLICATION SPEC	114–2025	
WEIGHT	–	

CUSTOMER DRAWING

TE Connectivity

NAME: RECEPTACLE, FASTIN–FASTON, 6.35 [.250] SERIES
–

SIZE	CAGE CODE	DRAWING NO	RESTRICTED TO
A3	00779	C–42281	–

SCALE	SHEET	REV
5:1	1 OF 1	AM3

Общество с ограниченной ответственностью «МосЧип» ИНН 7719860671 / КПП 771901001
Адрес: 105318, г.Москва, ул.Щербаковская д.3, офис 1107

Данный компонент на территории Российской Федерации

Вы можете приобрести в компании MosChip.

Для оперативного оформления запроса Вам необходимо перейти по данной ссылке:

http://moschip.ru/get-element

Вы можете разместить у нас заказ для любого Вашего проекта, будь то серийное производство или разработка единичного прибора.

В нашем ассортименте представлены ведущие мировые производители активных и пассивных электронных компонентов.

Нашей специализацией является поставка электронной компонентной базы двойного назначения, продукции таких производителей как XILINX, Intel (ex.ALTERA), Vicor, Microchip, Texas Instruments, Analog Devices, Mini-Circuits, Amphenol, Glenair.

Сотрудничество с глобальными дистрибьюторами электронных компонентов, предоставляет возможность заказывать и получать с международных складов практически любой перечень компонентов в оптимальные для Вас сроки.

На всех этапах разработки и производства наши партнеры могут получить квалифицированную поддержку опытных инженеров.

Система менеджмента качества компании отвечает требованиям в соответствии с ГОСТ Р ИСО 9001, ГОСТ РВ 0015-002 и ЭС РД 009

Офис по работе с юридическими лицами:

105318, г.Москва, ул.Щербаковская д.3, офис 1107, 1118, ДЦ «Щербаковский»

Телефон: +7 495 668-12-70 (многоканальный)

Факс: +7 495 668-12-70 (доб.304)

E-mail: info@moschip.ru

Skype отдела продаж:
moschip.ru
moschip.ru_4
moschip.ru_6
moschip.ru_9