
THIS DRAWING IS UNPUBLISHED. RELEASED FOR PUBLICATION -,- .
© COPYRIGHT - By - ALL RIGHTS RESERVED.

LOC	DIST
AD	39

REVISIONS

P	LTR	DESCRIPTION	DATE	DWN	APVD
	H2	REVISED PER ECO-12-005796	26MAR12	KH	MM

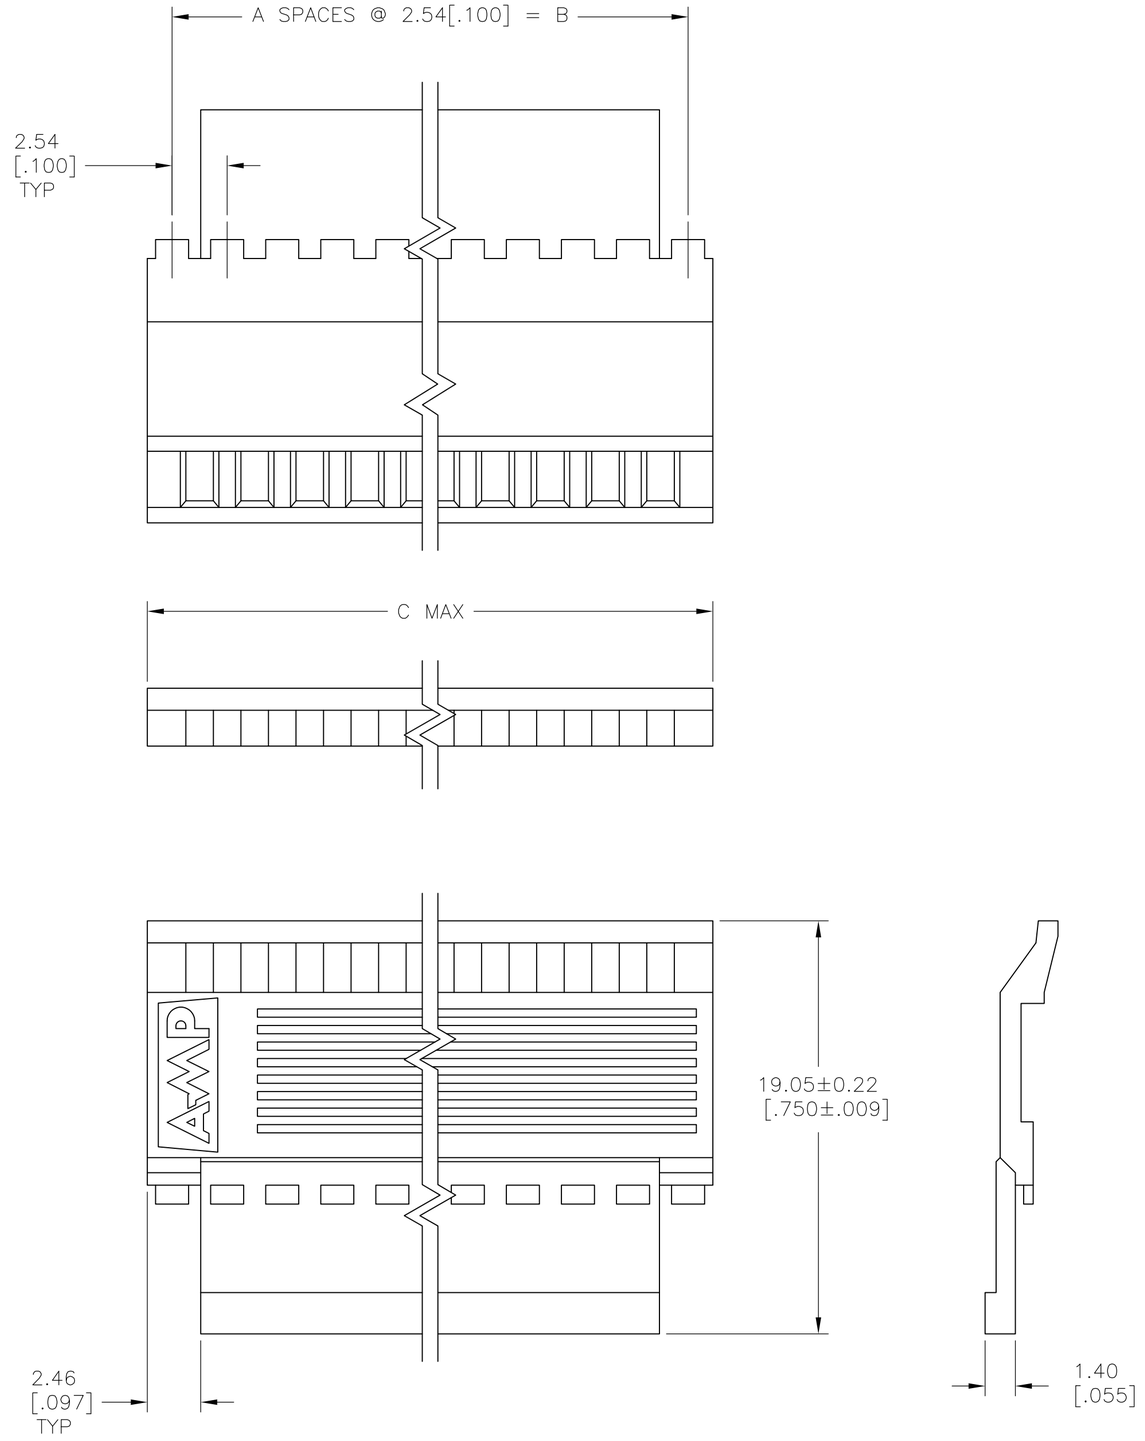

1 NO OF POSITIONS INDICATED PERTAINS TO THE HOUSING.

2 THIS COVER IS TO BE USED WITH 102536 .

3 MATERIAL: FLAME RETARDANT THERMOPLASTIC, COLOR-BLACK.

4 OBSOLETE PARTS: OBSOLETE CIS STREAMLINING PER D.RENAUD/D.SINISI

	C MAX	B	A	REF. 1 NO OF POSN	PART NUMBER
OBSOLETE	91.44[3.600]	88.90[3.500]	35	72	3-102540-4
OBSOLETE	88.90[3.500]	86.36[3.400]	34	70	3-102540-3
OBSOLETE	86.36[3.400]	83.82[3.300]	33	68	3-102540-2
OBSOLETE	83.82[3.300]	81.28[3.200]	32	66	3-102540-1
OBSOLETE	81.28[3.200]	78.74[3.100]	31	64	3-102540-0
OBSOLETE	78.74[3.100]	76.20[3.000]	30	62	2-102540-9
OBSOLETE	76.20[3.000]	73.66[2.900]	29	60	2-102540-8
OBSOLETE	73.66[2.900]	71.12[2.800]	28	58	2-102540-7
OBSOLETE	71.12[2.800]	68.58[2.700]	27	56	2-102540-6
OBSOLETE	68.58[2.700]	66.04[2.600]	26	54	2-102540-5
OBSOLETE	66.04[2.600]	63.50[2.500]	25	52	2-102540-4
OBSOLETE	63.50[2.500]	60.96[2.400]	24	50	2-102540-3
OBSOLETE	60.96[2.400]	58.42[2.300]	23	48	2-102540-2
OBSOLETE	58.42[2.300]	55.88[2.200]	22	46	2-102540-1
OBSOLETE	55.88[2.200]	53.34[2.100]	21	44	2-102540-0
OBSOLETE	53.34[2.100]	50.80[2.000]	20	42	1-102540-9
OBSOLETE	50.80[2.000]	48.26[1.900]	19	40	1-102540-8
OBSOLETE	48.26[1.900]	45.72[1.800]	18	38	1-102540-7
OBSOLETE	45.72[1.800]	43.18[1.700]	17	36	1-102540-6
OBSOLETE	43.18[1.700]	40.64[1.600]	16	34	1-102540-5
OBSOLETE	40.64[1.600]	38.10[1.500]	15	32	1-102540-4
4 OBSOLETE	38.10[1.500]	35.56[1.400]	14	30	~~1-102540-3~~
	35.56[1.400]	33.02[1.300]	13	28	1-102540-2
	33.02[1.300]	30.48[1.200]	12	26	1-102540-1
	30.48[1.200]	27.94[1.100]	11	24	1-102540-0
4 OBSOLETE	27.94[1.100]	25.40[1.000]	10	22	~~102540-9~~
	25.40[1.000]	22.86[.900]	9	20	~~102540-8~~
	22.86[.900]	20.32[.800]	8	18	~~102540-7~~
	20.32[.800]	17.78[.700]	7	16	102540-6
4 OBSOLETE	17.78[.700]	15.24[.600]	6	14	~~102540-5~~
	15.24[.600]	12.70[.500]	5	12	102540-4
	12.70[.500]	10.16[.400]	4	10	102540-3
	10.16[.400]	7.62[.300]	3	8	102540-2
	7.62[.300]	5.08[.200]	2	6	102540-1

COVER DIMENSIONS

THIS DRAWING IS A CONTROLLED DOCUMENT.

DIMENSIONS: mm [INCHES]

TOLERANCES UNLESS OTHERWISE SPECIFIED:
0 PLC ± -
1 PLC ± -
2 PLC ± -
3 PLC ± 0.13[.005]
4 PLC ± -
ANGLES ± -

MATERIAL 3

FINISH -

DWN RAGHAVENDRA 06MAR09
CHK JEFFREY GESFORD 06MAR09
APVD JEFFREY GESFORD 06MAR09
PRODUCT SPEC —
APPLICATION SPEC —
WEIGHT —

TE Connectivity

NAME
COVER - HALF, LOW PROFILE
MASS TERMINATION AMPMODU,
.100CL, FULL BAR POLARIZATION

SIZE	CAGE CODE	DRAWING NO	RESTRICTED TO
A2	00779	C-102540	—

CUSTOMER DRAWING | SCALE 5:1 | SHEET 1 OF 1 | REV H2

102540

Общество с ограниченной ответственностью «МосЧип» ИНН 7719860671 / КПП 771901001
Адрес: 105318, г.Москва, ул.Щербаковская д.3, офис 1107

Данный компонент на территории Российской Федерации

Вы можете приобрести в компании MosChip.

Для оперативного оформления запроса Вам необходимо перейти по данной ссылке:

http://moschip.ru/get-element

Вы можете разместить у нас заказ для любого Вашего проекта, будь то серийное производство или разработка единичного прибора.

В нашем ассортименте представлены ведущие мировые производители активных и пассивных электронных компонентов.

Нашей специализацией является поставка электронной компонентной базы двойного назначения, продукции таких производителей как XILINX, Intel (ex.ALTERA), Vicor, Microchip, Texas Instruments, Analog Devices, Mini-Circuits, Amphenol, Glenair.

Сотрудничество с глобальными дистрибьюторами электронных компонентов, предоставляет возможность заказывать и получать с международных складов практически любой перечень компонентов в оптимальные для Вас сроки.

На всех этапах разработки и производства наши партнеры могут получить квалифицированную поддержку опытных инженеров.

Система менеджмента качества компании отвечает требованиям в соответствии с ГОСТ Р ИСО 9001, ГОСТ РВ 0015-002 и ЭС РД 009

Офис по работе с юридическими лицами:

105318, г.Москва, ул.Щербаковская д.3, офис 1107, 1118, ДЦ «Щербаковский»

Телефон: +7 495 668-12-70 (многоканальный)

Факс: +7 495 668-12-70 (доб.304)

E-mail: info@moschip.ru

Skype отдела продаж:
moschip.ru
moschip.ru_4
moschip.ru_6
moschip.ru_9