

~~THIS DRAWING IS UNPUBLISHED.~~ RELEASED FOR PUBLICATION -
© COPYRIGHT 2002 - ALL RIGHTS RESERVED.


LOC	DIST
IR	-

REVISIONS

P	LTR	DESCRIPTION	DATE	DWN	APVD
	A1	Text hinzu	29JUL2003	Ba.	PL.
	A2	RELEASED TO GENERAL SALES	18JUL2011	PKS	RRP

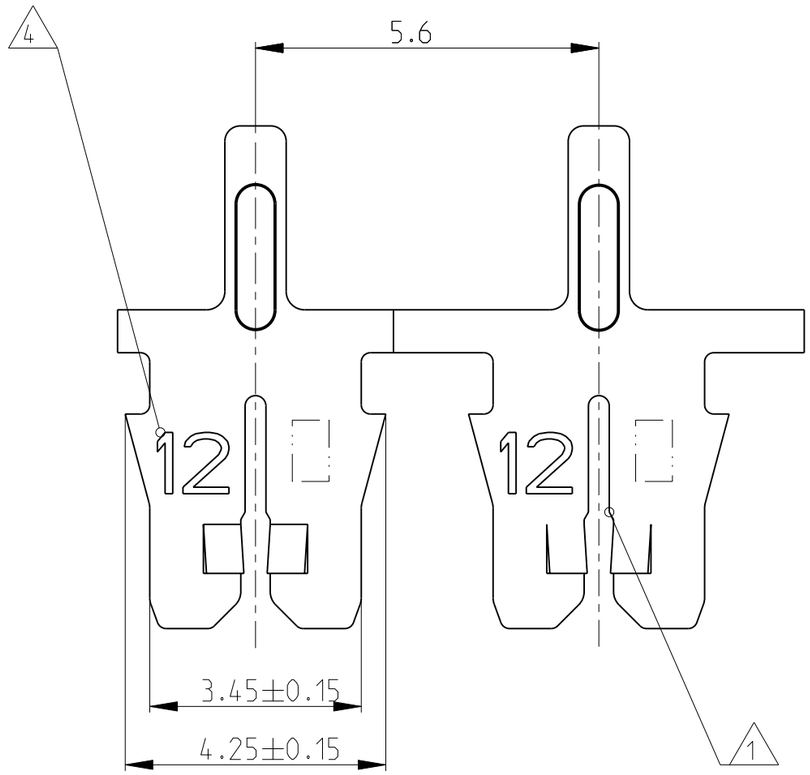

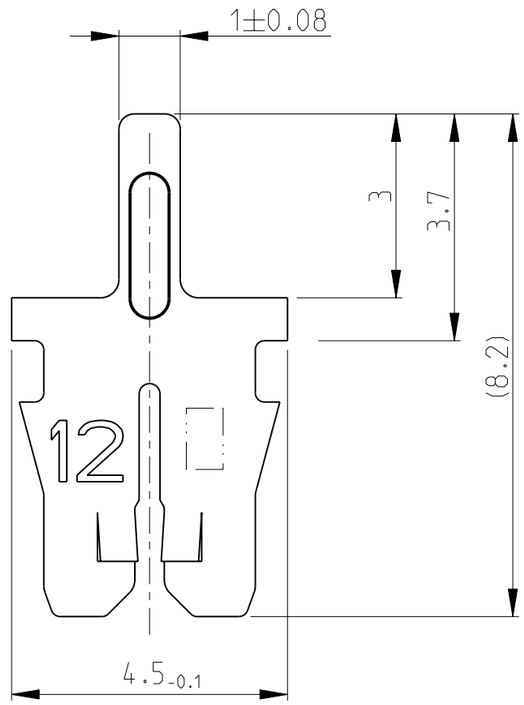

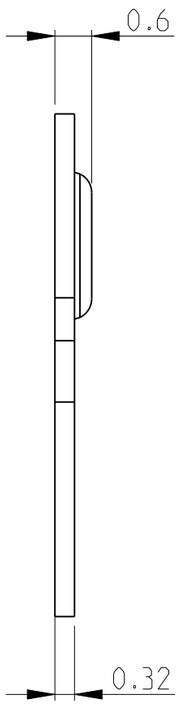

THIS DRAWING IS A CONTROLLED DOCUMENT.

DIMENSIONS: mm

TOLERANCES UNLESS OTHERWISE SPECIFIED:

0 PLC	±0.2
1 PLC	±0.2
2 PLC	±0.2
3 PLC	±0.2
4 PLC	±0.2
ANGLES	±1°

MATERIAL SEE TABLE

FINISH SEE TABLE

DWN M. Neitzel 08JAN2002
CHK H. Ploesser -
APVD -
PRODUCT SPEC -
APPLICATION SPEC -
WEIGHT -

TE Connectivity

NAME
MAG-MATE Kontakt
mit Loetpin
Baugroesse .300 mod.

SIZE	CAGE CODE	DRAWING NO	RESTRICTED TO
A3	00779	C-1534686	-

CUSTOMER DRAWING | SCALE 10:1 | SHEET 1 OF 2 | REV A2

Pro/ENGINEER DRAWING


THIS DRAWING IS UNPUBLISHED. RELEASED FOR PUBLICATION -
© COPYRIGHT 2002 - ALL RIGHTS RESERVED.


LOC	DIST
A1	–

REVISIONS

P	LTR	DESCRIPTION	DATE	DWN	APVD
	–	SEE SHEET 1	-	-	-

DIRECTION OFF TOP OF REEL

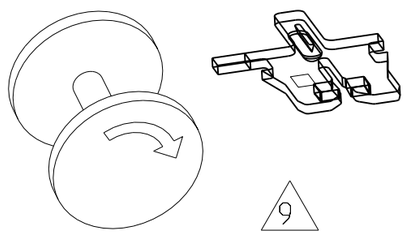

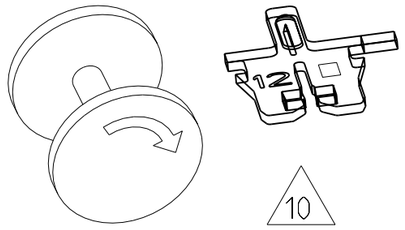

Bemerkungen:
NOTES:

△1 Geeignet fuer Kupferlackdraht
Einzel- Ø0.40...0.63mm oder Doppeldraht Ø0.45...0.56mm
SLOT ACCEPTS:
SINGLE MAGNET WIRE Ø0.40...0.63mm DIA
OR DOUBLE MAGNET WIRE Ø0.40...0.56mm DIA

2 Anlieferungszustand: Kontakte fortlaufend mit
Papierzwischenlage auf Kunststoffspule aufgewickelt
Max. 5 Splice Stellen pro Spule
Splice Stellen nicht miteinander verbunden
DELIVERYSTATE: CONTACTS CONTINUOUS REELED WITH
PAPER INTERLAYER ON PLASTIC-REEL.
MAX. 5 SPLICES PER REEL
SPLICES BE NOT BONDED TOGETHER.

3 Kontaktkammer nach Zeichnung } 411-18516
CAVITY ACCORDING DWG.

△4 Kennziffer fuer Drahtgroessenbereich (12)
IDENTIFICATION NO. FOR MAGNET WIRE RANGE (12)

△5 Materialdicke } 0,32±0,02
STOCK THICKNESS

	REELING	REV.	△5 MATERIAL	SURFACE / COLOR	TE PART NO
	△10	A	CuNiSi	Ag OVER Ni	1-1534686-8
	△10	A	CuNiSi	Au OVER Ni	1-1534686-7
	△10	A	CuNiSi	BLANK	1-1534686-2
	△10	A	CuSn	PRETINNED	1-1534686-1
OBSOLETE	△9	B	CuNiSi	Ag OVER Ni	~~1534686-8~~
	△9	B	CuNiSi	Au OVER Ni	1534686-7
	△9	B	CuNiSi	BLANK	1534686-2
	△9	B	CuSn	PRETINNED	1534686-1

THIS DRAWING IS A CONTROLLED DOCUMENT.

DIMENSIONS: mm

TOLERANCES UNLESS OTHERWISE SPECIFIED:
0 PLC ±0.2
1 PLC ±0.2
2 PLC ±0.2
3 PLC ±0.2
4 PLC ±0.2
ANGLES ±1°

MATERIAL SEE TABLE

FINISH SEE TABLE

DWN M. Neitzel 08JAN2002
CHK H. Ploesser –
APVD –
PRODUCT SPEC –
APPLICATION SPEC –
WEIGHT –

TE Connectivity

NAME
MAG-MATE Kontakt
mit Loetpin
Baugroesse .300 mod.

SIZE	CAGE CODE	DRAWING NO	RESTRICTED TO
A3	00779	C-1534686	-

CUSTOMER DRAWING

SCALE 10:1 SHEET 2 OF 2 REV A2

ООО «НИОКРсистемс» - это оперативные поставки широкого спектра электронных компонентов отечественного и импортного производства напрямую от производителей и с крупнейших мировых складов. Реализуемая нашей компанией продукция насчитывает более полумиллиона наименований.

Благодаря этому наша компания предлагает к поставке практически не ограниченный ассортимент компонентов как оптовыми, мелкооптовыми партиями, так и в розницу.

Благодаря развитой сети поставщиков, помогаем в поиске и приобретении экзотичных или снятых с производства компонентов.

Наша компания это:

- Гарантия качества поставляемой продукции
- Широкий ассортимент
- Минимальные сроки поставок
- Техническая поддержка
- Подбор комплектации
- Индивидуальный подход
- Гибкое ценообразование
- Работаем по 275 ФЗ

ООО «НИОКР СИТЕМС»
Москва, 125362, Россия, ул. Вишневая, д. 9, к. 1, Блок 104 а и 104 в

Телефон: 8 (495) 268-14-82
Email: n@nsistems.ru

ИНН: 7735154786
ОГРН: 1167746717709