4 | 3 | 2 | 1

DRAWING MADE IN THIRD ANGLE PROJECTION

LOC G | DIST 14

THIS DRAWING IS UNPUBLISHED. | RELEASED FOR PUBLICATION

© COPYRIGHT — BY —

P	F	ZONE	LTR	DESCRIPTION	DATE	APPROVED
			M1	REVISED PER ECO-11-005294	19APR11	HMR

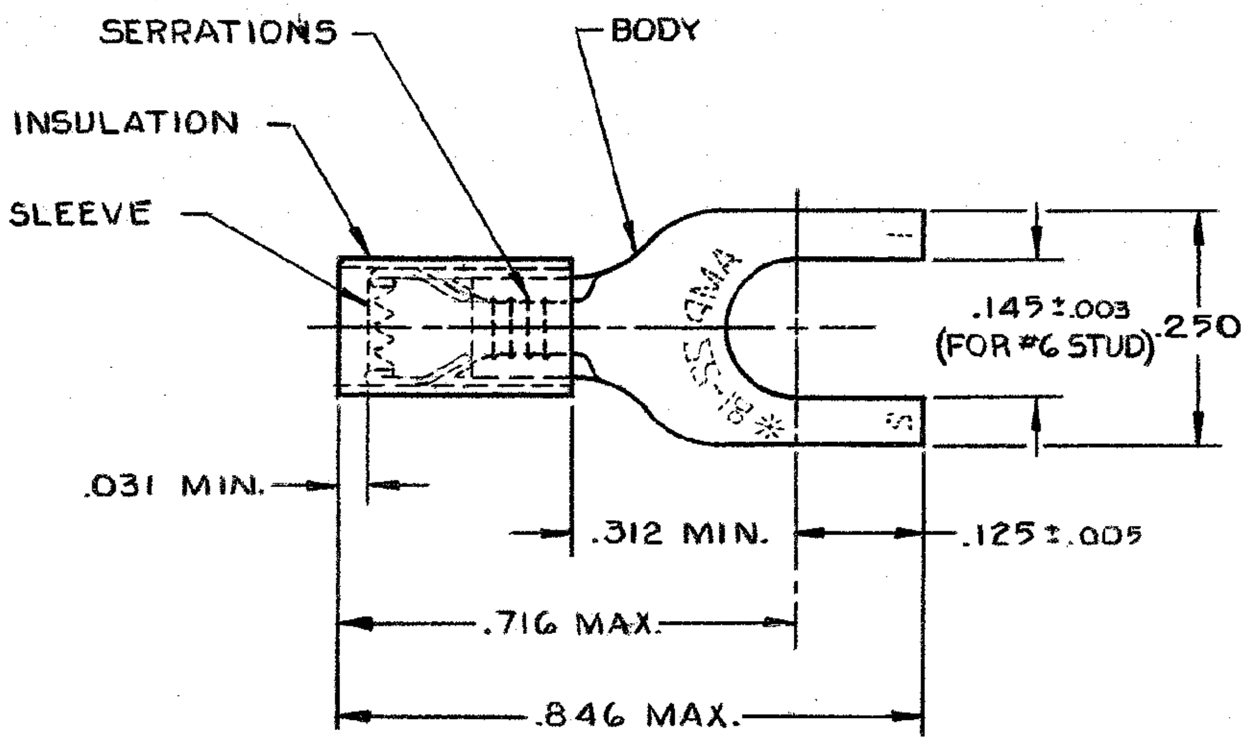

1 WIRE INSULATION DIA. = .105-.140

2 TONGUE MATERIAL THK. = .031±.002

3 22-18 MARKING FOR MILITARY, COMMERCIAL RANGE 22-16

△4 TIN PLATE (ASTM B 545) .000100 MIN THK.

△5 PRELIMINARY – NOT FOR PRODUCTION

△6 SUPERSEEDED BY 8-34541-1

	COLOR	QTY.	DESCRIPTION	PART NO
△6	~~RED~~	~~50~~	~~LOOSE PIECE, BAG~~	~~8-34541-5~~
	RED	100	LOOSE PIECE, BOX	8-34541-1
	BLACK	5,000	34541-1 ON TAPE, REEL	△5 2-34541-4
OBSOLETE	~~RED~~	~~100~~	~~ON TAPE, SM. BOX~~	~~2-34541-3~~
OBSOLETE	~~RED~~	~~1,000~~	~~ON TAPE, LG. BOX~~	~~2-34541-2~~
	RED	5,000	34541 ON TAPE, REEL	2-34541-1
	BLACK	-#-	LOOSE PIECE	△5 34541-1
	RED	-#-	LOOSE PIECE	34541

UNLESS OTHERWISE SPECIFIED DIMENSIONS ARE IN INCHES.
TOLERANCES ON:
DECIMALS ±.008
ANGLES ± —

MATERIAL
INSULATION:
NYLON - RED
BODY & SLEEVE:
COPPER PER
(ASTM B 152)

FINISH
BODY: △4

CONTRACT NO

DR UTA/RFB 9-24-85

CHK 1-27-86

APPD 01/30/86

APPD

DSGN APPD

OTHER APPD

TE Connectivity

NAME **TERMINAL, PIDG™, SPADE WIRE SIZE: 22-16**

SIZE B | FSCM NO 00779 | DRAWING NO 34541

SCALE NTS | SHEET 1 OF 1

CUSTOMER DRAWING

ООО «НИОКРсистемс» - это оперативные поставки широкого спектра электронных компонентов отечественного и импортного производства напрямую от производителей и с крупнейших мировых складов. Реализуемая нашей компанией продукция насчитывает более полумиллиона наименований.

Благодаря этому наша компания предлагает к поставке практически не ограниченный ассортимент компонентов как оптовыми, мелкооптовыми партиями, так и в розницу.

Благодаря развитой сети поставщиков, помогаем в поиске и приобретении экзотичных или снятых с производства компонентов.

Наша компания это:

- Гарантия качества поставляемой продукции
- Широкий ассортимент
- Минимальные сроки поставок
- Техническая поддержка
- Подбор комплектации
- Индивидуальный подход
- Гибкое ценообразование
- Работаем по 275 ФЗ