

THIS DRAWING IS UNPUBLISHED. RELEASED FOR PUBLICATION JUN ,1990.
© COPYRIGHT 1990 By Tyco Electronics Japan G.K. ALL RIGHTS RESERVED.

LOC	DIST
J	—

REVISIONS 変更

P	LTR	DESCRIPTION	DATE	DWN	APVD
	C	REVISED PER ECR-11-007143	07JUL2011	T.T	T.M

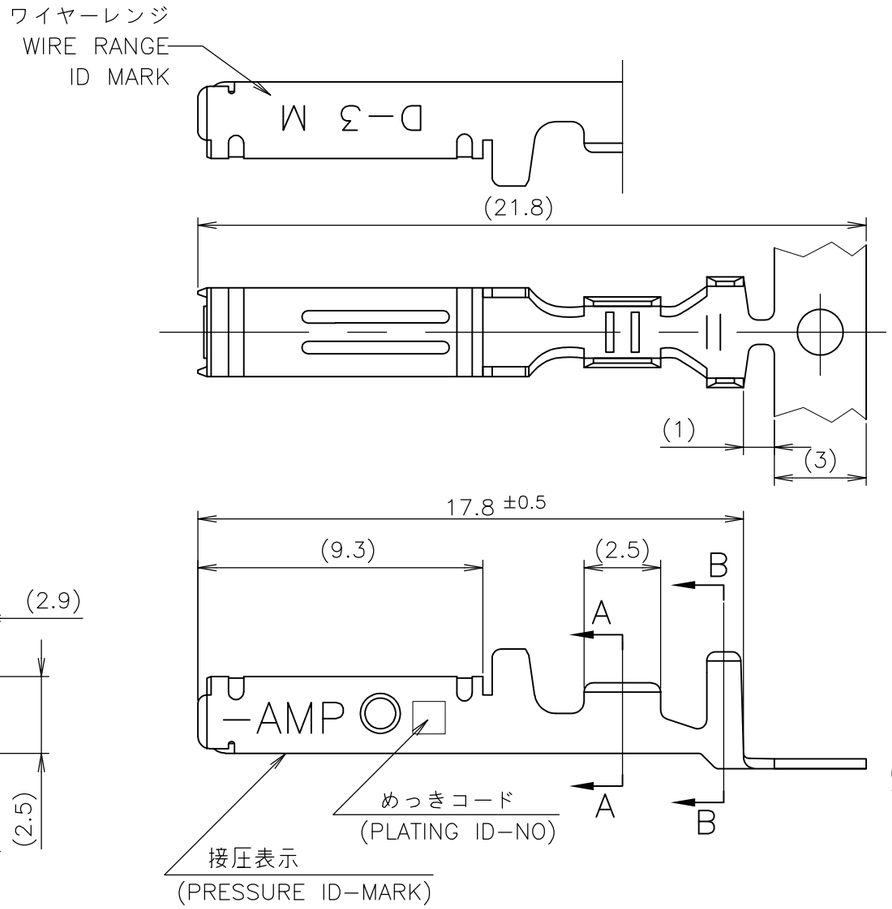

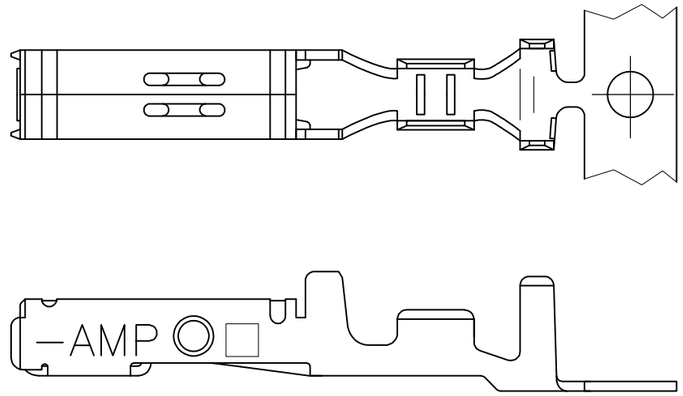

~~2~~ ~~5~~ ONLY

OBSOLETE					
	⚠2	H	~~5~~	~~光沢錫めっき (BRIGHT TIN-PL.)~~	~~2-175195-5~~
			5	光沢錫めっき (BRIGHT TIN-PL.)	1-175195-5
			3	0.76μm 最小金めっき (0.76μm MIN. Au-PL.)	1-175195-3
			2	0.38μm 最小金めっき (0.38μm MIN. Au-PL.)	1-175195-2
	⚠1	INACTIVE	~~5~~	~~光沢錫めっき (BRIGHT TIN-PL.)~~	~~175195-5~~
			3	0.76μm 最小金めっき (0.76μm MIN. Au-PL.)	175195-3
			2	0.38μm 最小金めっき (0.38μm MIN. Au-PL.)	175195-2
備考 (REMARK) 接点タイプ	接圧表示 (ID-MARK) (CONT. TYPE)		めっきコード (PL. ID NO)	仕上 (FINISH) ⚠3	型番 (P/N)

⚠1 標準接圧型コンタクト： 一般向け及び多極用
⚠2 高接圧型コンタクト： 高電流用及び強振動用
⚠3 金めっきは接続部のみとする
4 製品規格： 108-5349
5 取付け適用規格： 114-5148

⚠1 CONTACT TYPE; LOW PRESSURE TYPE (FOR GENERAL)
⚠2 CONTACT TYPE; HIGH PRESSURE TYPE (FOR HIGH CURRENT OR ANTI-VIBRATION)
⚠3 GOLD-PL. CONTACT AREA ONLY
4 PRODUCT SPEC: 108-5349
5 APPLICATION SPEC: 114-5148

GENERAL TOLERANCE 一般公差
10 ≧ : ±0.2
30≧ > 10: ±0.25
100≧ > 30: ±0.3
ANGLES: ±3°

THIS DRAWING IS A CONTROLLED DOCUMENT.

DIMENSIONS: 単位： 耗 mm

TOLERANCES UNLESS OTHERWISE SPECIFIED: 一般公差
0 PLC ±-
1 PLC ±-
2 PLC ±-
3 PLC ±-
4 PLC ±-
ANGLES ±-

MATERIAL 材料 (COPPER ALLOY) 銅合金
FINISH 仕上 (SEE TABLE) 表参照

DWN	27JUN1990 T-YONEBAYASHI
CHK	14FEB1991 H.OBATA
APVD	14FEB1991 S.MANABE
PRODUCT SPEC 製品規格	
APPLICATION SPEC 取付適用規格	
WEIGHT	

WIRE RANGE 抱合電線断面積 AWG 24-20 (0.2-0.5mmSQ) mm²
INSULATION DIA 被覆外径 1.2-2.6 mmø

TE Connectivity

NAME 名称
M SIZE
DYNAMIC SERIES REC. CONTACT
ダイナミックシリーズリセプタクルコンタクト

SIZE	CAGE CODE	DRAWING NO 番号	RESTRICTED TO
A3	00779	C-175195	—

CUSTOMER DRAWING

SCALE 尺度	SHEET	REV
5:1	1 OF 1	C

ООО «НИОКРсистемс» - это оперативные поставки широкого спектра электронных компонентов отечественного и импортного производства напрямую от производителей и с крупнейших мировых складов. Реализуемая нашей компанией продукция насчитывает более полумиллиона наименований.

Благодаря этому наша компания предлагает к поставке практически не ограниченный ассортимент компонентов как оптовыми, мелкооптовыми партиями, так и в розницу.

Благодаря развитой сети поставщиков, помогаем в поиске и приобретении экзотичных или снятых с производства компонентов.

Наша компания это:

- Гарантия качества поставляемой продукции
- Широкий ассортимент
- Минимальные сроки поставок
- Техническая поддержка
- Подбор комплектации
- Индивидуальный подход
- Гибкое ценообразование
- Работаем по 275 ФЗ

ООО «НИОКР СИТЕМС»
Москва, 125362, Россия, ул. Вишневая, д. 9, к. 1, Блок 104 а и 104 в

Телефон: 8 (495) 268-14-82
Email: n@nsistems.ru

ИНН: 7735154786
ОГРН: 1167746717709