

THIS DRAWING IS UNPUBLISHED. RELEASED FOR PUBLICATION –,– .
© COPYRIGHT – By – ALL RIGHTS RESERVED.

| LOC | DIST |
|---|---|
| AF | 50 |

REVISIONS

| P | LTR | DESCRIPTION | DATE | DWN | APVD |
|---|---|---|---|---|---|
| | AM3 | REVISED PER ECO–11–004587 | 11MAR11 | RK | HMR |

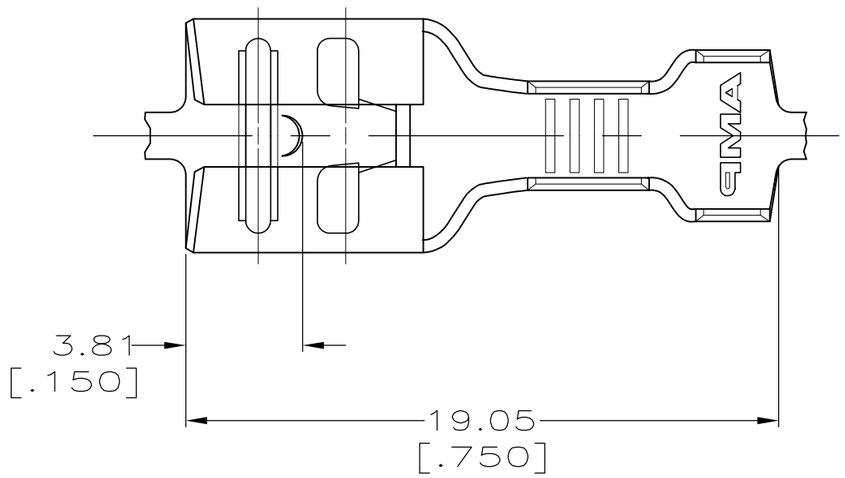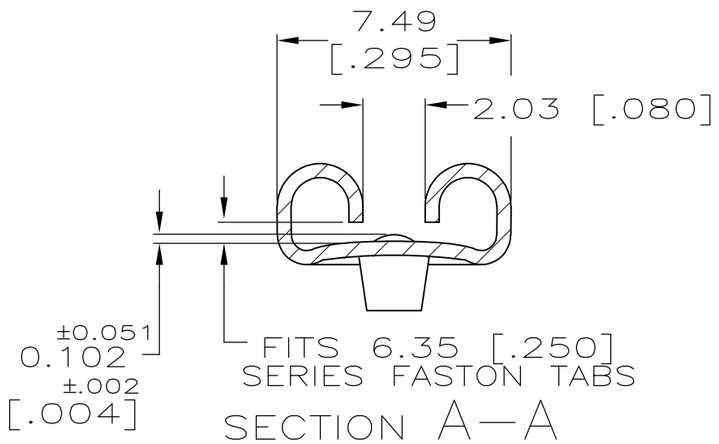


SECTION A–A

1 CONTINUOUS STRIP ON REELS.


△2 PREPRODUCTION – FASR REQ.

3 MATING TAB THK TO BE 0.81±0.025 [.032±.001].


△4 REDUCED PACKAGE QUANTITY

△5 PRELIMINARY – NOT FOR PRODUCTION


△6 OBSOLETE PARTS: OBSOLETE CIS STREAMLINING PER D.RENAUD/D.SINISI

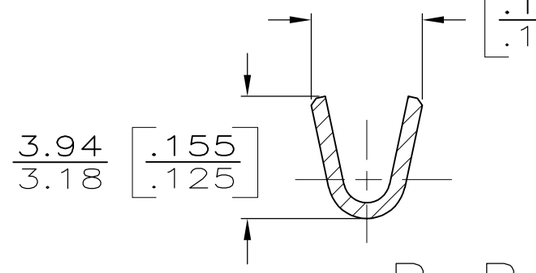


SECTION B–B

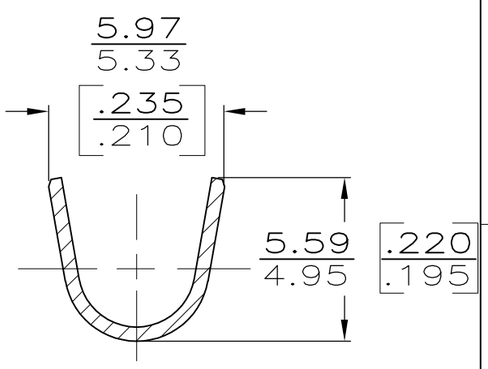


SECTION C–C

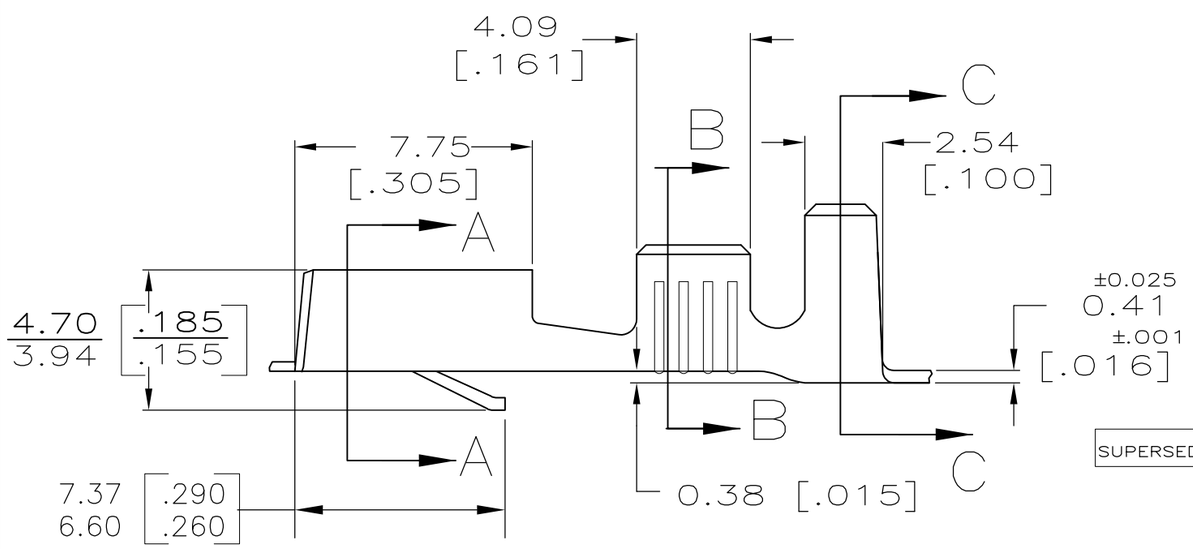


| | INSULATION RANGE | WIRE SIZE | FINISH | MATERIAL | PART NO. |
|---|---|---|---|---|---|
| | | | TIN | H04 BRASS | △4△5 42281–8 |
| SUPERSEDED | | | ~~TIN~~ | ~~H03 PHOS BRZ~~ | ~~42281–7~~ |
| | 2.54 – 4.32 [.100–.170] | 0.8–2.0mm² [18–14] | SILVER | H03 PHOS BRZ | △2△6 ~~42281–6~~ |
| | | | ~~–~~ | ~~H03 PHOS BRZ~~ | ~~42281–5~~ |
| SUPERSEDED BY 42281–2 | | | ~~SILVER~~ | ~~H04 BRASS~~ | ~~42281–3~~ |
| | | | TIN | H04 BRASS | 42281–2 |
| | | | – | H04 BRASS | 42281–1 |

| INSUL BARREL CRIMP | | | WIRE BARREL CRIMP | | | |
|---|---|---|---|---|---|---|
| TYPE | WIDTH | ±0.38 [±.015] STRIP LENGTH | TYPE | WIDTH | ±0.51 [.002] HEIGHT | WIRE |
| 0 | 4.57 [.180] | 5.59 [.220] | F | 2.79 [.110] | 1.40 [.055] | [#18] |
| | | | | | 1.55 [.061] | [#16] |
| | | | | | 1.78 [.070] | [#14] |

THIS DRAWING IS A CONTROLLED DOCUMENT.

DIMENSIONS: MM [ INCHES ]

TOLERANCES UNLESS OTHERWISE SPECIFIED:

| | |
|---|---|
| 0 PLC | ± – |
| 1 PLC | ± – |
| 2 PLC | ± 0.25 [.010] |
| 3 PLC | ± – |
| 4 PLC | ± – |
| ANGLES | ± – |

MATERIAL: SEE TABLE

FINISH: SEE TABLE

| | | |
|---|---|---|
| DWN | JR RUTH | 9/17/90 |
| CHK | MS FEHER | 9/17/90 |
| APVD | RON KUZO | 9/17/90 |
| PRODUCT SPEC | – | |
| APPLICATION SPEC | 114–2025 | |
| WEIGHT | – | |

CUSTOMER DRAWING

TE Connectivity

NAME: RECEPTACLE, FASTIN–FASTON, 6.35 [.250] SERIES
–

| SIZE | CAGE CODE | DRAWING NO | RESTRICTED TO |
|---|---|---|---|
| A3 | 00779 | C–42281 | – |

| SCALE | SHEET | REV |
|---|---|---|
| 5:1 | 1 OF 1 | AM3 |

**ООО «НИОКРсистемс» -** это оперативные поставки широкого спектра электронных компонентов отечественного и импортного производства напрямую от производителей и с крупнейших мировых складов. Реализуемая нашей компанией продукция насчитывает более полумиллиона наименований.

Благодаря этому наша компания предлагает к поставке практически не ограниченный ассортимент компонентов как оптовыми, мелкооптовыми партиями, так и в розницу.

Благодаря развитой сети поставщиков, помогаем в поиске и приобретении экзотичных или снятых с производства компонентов.

## Наша компания это:

- Гарантия качества поставляемой продукции
- Широкий ассортимент
- Минимальные сроки поставок
- Техническая поддержка
- Подбор комплектации
- Индивидуальный подход
- Гибкое ценообразование
- Работаем по 275 ФЗ

ООО «НИОКР СИТЕМС»
Москва, 125362, Россия, ул. Вишневая, д. 9, к. 1, Блок 104 а и 104 в

Телефон: 8 (495) 268-14-82
Email: n@nsistems.ru

ИНН: 7735154786
ОГРН: 1167746717709