THIS DRAWING IS UNPUBLISHED. RELEASED FOR PUBLICATION -,- .
© COPYRIGHT - By - ALL RIGHTS RESERVED.

LOC	DIST
G	14

REVISIONS


P	LTR	DESCRIPTION	DATE	DWN	APVD
	H2	REVISED PER ECO-11-004820	11MAR11	RK	HMR

1 WIRE INSULATION DIA, SEE TABLE "A"

2 TONGUE MATL THK, 0.789±0.05 [.031±.002].

3 BODY: PHOS BRONZE PER ASTM B103
INSULATION: NYLON
SLEEVE: COPPER PER ASTM B152

4 BODY: TIN PLATE PER ASTM B545
SLEEVE: TIN PLATE PER ASTM B545
INSULATION: COLOR-BLUE

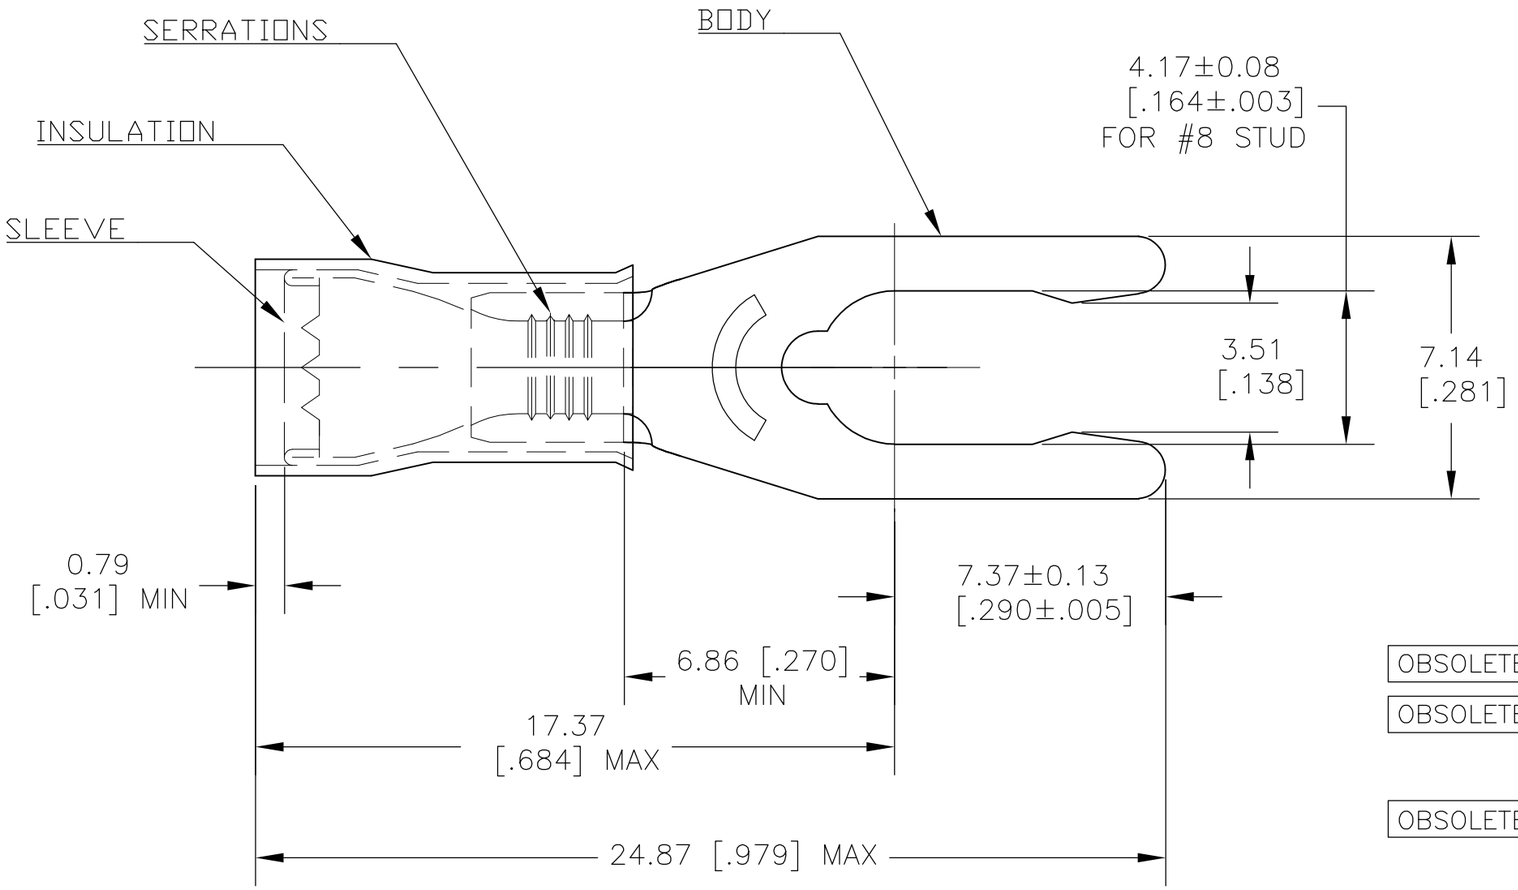

DIM "A"	QTY	PACKAGE TYPE	PART NO
.115-.170	100	LOOSE PIECE, BOX	9-52421-1
.105-.150	100	LOOSE PIECE, BOX	8-52421-1
OBSOLETE	~~.115-.170~~	~~100~~	~~ON TAPE, SM BOX~~	~~52421-5~~
OBSOLETE	~~.115-.170~~	~~1000~~	~~ON TAPE, LG BOX~~	~~52421-4~~
.115-.170	5000	ON TAPE, REEL	52421-3
OBSOLETE	~~.105-.150~~	~~5000~~	~~ON TAPE, REEL~~	~~52421-2~~
.115-.170	--	LOOSE PIECE	52421-1
.105-.150	--	LOOSE PIECE	52421

THIS DRAWING IS A CONTROLLED DOCUMENT.

DIMENSIONS: MM [INCHES]

TOLERANCES UNLESS OTHERWISE SPECIFIED:
0 PLC ± -
1 PLC ± -
2 PLC ± 0.2 [.008]
3 PLC ± -
4 PLC ± -
ANGLES ± 5°

MATERIAL 3

FINISH 4

DWN	jr ruth	14MAY10
CHK	TOM MICHIELUTTI	14MAY10
APVD	TOM MICHIELUTTI	14MAY10
PRODUCT SPEC	-	
APPLICATION SPEC	-	
WEIGHT	-	

TE Connectivity

NAME
TERMINAL, PIDG, SPRING SPADE,
WIRE SIZE: 16-14
-

SIZE	CAGE CODE	DRAWING NO	RESTRICTED TO
A3	00779	C-52421	-

CUSTOMER DRAWING

SCALE	SHEET	REV
6:1	1 OF 1	H2

ООО «НИОКРсистемс» - это оперативные поставки широкого спектра электронных компонентов отечественного и импортного производства напрямую от производителей и с крупнейших мировых складов. Реализуемая нашей компанией продукция насчитывает более полумиллиона наименований.

Благодаря этому наша компания предлагает к поставке практически не ограниченный ассортимент компонентов как оптовыми, мелкооптовыми партиями, так и в розницу.

Благодаря развитой сети поставщиков, помогаем в поиске и приобретении экзотичных или снятых с производства компонентов.

Наша компания это:

- Гарантия качества поставляемой продукции
- Широкий ассортимент
- Минимальные сроки поставок
- Техническая поддержка
- Подбор комплектации
- Индивидуальный подход
- Гибкое ценообразование
- Работаем по 275 ФЗ

ООО «НИОКР СИТЕМС»
Москва, 125362, Россия, ул. Вишневая, д. 9, к. 1, Блок 104 а и 104 в

Телефон: 8 (495) 268-14-82
Email: n@nsistems.ru

ИНН: 7735154786
ОГРН: 1167746717709