
THIS DRAWING IS UNPUBLISHED. RELEASED FOR PUBLICATION –,– .
© COPYRIGHT – By – ALL RIGHTS RESERVED.

LOC	DIST
AF	50

REVISIONS

P	LTR	DESCRIPTION	DATE	DWN	APVD
	R2	REVISED PER ECO–11–016141	09AUG11	JR	PD

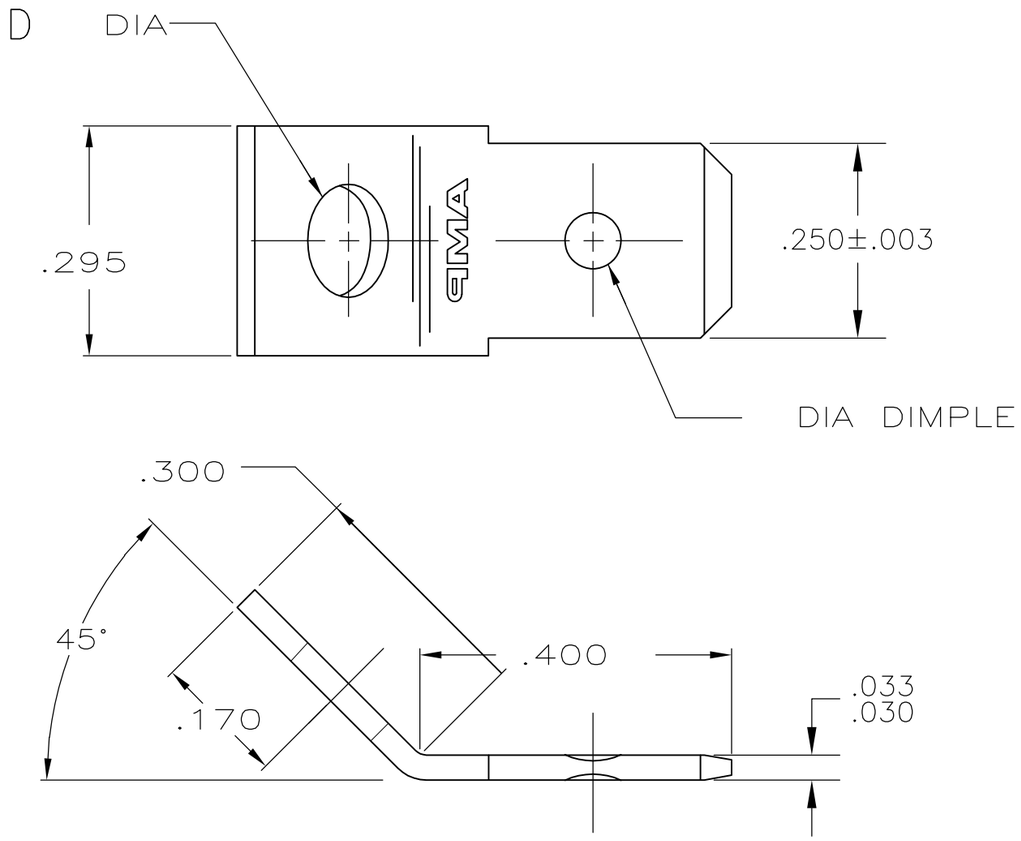

1 SUPPLIED IN LOOSE PIECE FORM.

△2 FOREIGN PRODUCTION ONLY.

△3 TIN PLATE

△4 .000150 MIN SILVER PLATE

△5 .000015 MIN GOLD OVER .000050 MIN NICKEL

△6 .000030 MIN GOLD OVER .000050 MIN NICKEL

△7 PRELIMINARY – NOT FOR PRODUCTION

MATERIAL	FINISH	D DIM	PART NO
1/2 HARD STAINLESS STEEL	–	.145 ±.005	42822–8
082 BRASS	△6	.145 ±.005	△7 42822–7
082 BRASS	△5	.145 ±.005	△7 42822–6
OBSOLETE ~~082 BRASS~~		~~.145 ±.005~~	~~△2 42822–5~~
082 BRASS	△3	.145 ±.005	42822–4
OBSOLETE ~~082 BRASS~~	~~△4~~	~~.130 ±.005~~	~~42822–3~~
082 BRASS	△3	.130 ±.005	42822–2
OBSOLETE ~~082 BRASS~~		~~.130 ±.005~~	~~42822–1~~

THIS DRAWING IS A CONTROLLED DOCUMENT.

DIMENSIONS: INCHES

TOLERANCES UNLESS OTHERWISE SPECIFIED:
0 PLC ± –
1 PLC ± –
2 PLC ± –
3 PLC ± .015
4 PLC ± –
ANGLES ± –

MATERIAL: SEE TABLE

FINISH: SEE TABLE

DWN JR RUTH 6/7/91
CHK MS FEHER 6/7/91
APVD R BEAVER 6/7/91
PRODUCT SPEC –
APPLICATION SPEC –
WEIGHT –

TE Connectivity

NAME: TAB, FASTON, .250 SERIES –

SIZE	CAGE CODE	DRAWING NO	RESTRICTED TO
A3	00779	C-42822	–

CUSTOMER DRAWING | SCALE 5:1 | SHEET 1 OF 1 | REV R2

Стандарт Электрон Связь

Мы молодая и активно развивающаяся компания в области поставок электронных компонентов. Мы поставляем электронные компоненты отечественного и импортного производства напрямую от производителей и с крупнейших складов мира.

Благодаря сотрудничеству с мировыми поставщиками мы осуществляем комплексные и плановые поставки широчайшего спектра электронных компонентов.

Собственная эффективная логистика и склад в обеспечивает надежную поставку продукции в точно указанные сроки по всей России.

Мы осуществляем техническую поддержку нашим клиентам и предпродажную проверку качества продукции. На все поставляемые продукты мы предоставляем гарантию .

Осуществляем поставки продукции под контролем ВП МО РФ на предприятия военно-промышленного комплекса России , а также работаем в рамках 275 ФЗ с открытием отдельных счетов в уполномоченном банке. Система менеджмента качества компании соответствует требованиям ГОСТ ISO 9001.

Минимальные сроки поставки, гибкие цены, неограниченный ассортимент и индивидуальный подход к клиентам являются основой для выстраивания долгосрочного и эффективного сотрудничества с предприятиями радиоэлектронной промышленности, предприятиями ВПК и научно-исследовательскими институтами России.

С нами вы становитесь еще успешнее!

Наши контакты:

Телефон: +7 812 627 14 35

Электронная почта: sales@st-electron.ru

Адрес: 198099, Санкт-Петербург, Промышленная ул, дом № 19, литера Н, помещение 100-Н Офис 331