

THIS DRAWING IS UNPUBLISHED. RELEASED FOR PUBLICATION -,- .
© COPYRIGHT - By - ALL RIGHTS RESERVED.

LOC	DIST
GP	00

REVISIONS

P	LTR	DESCRIPTION	DATE	DWN	APVD
	D1	REVISED PER ECO-11-004835	11MAR11	RK	HMR

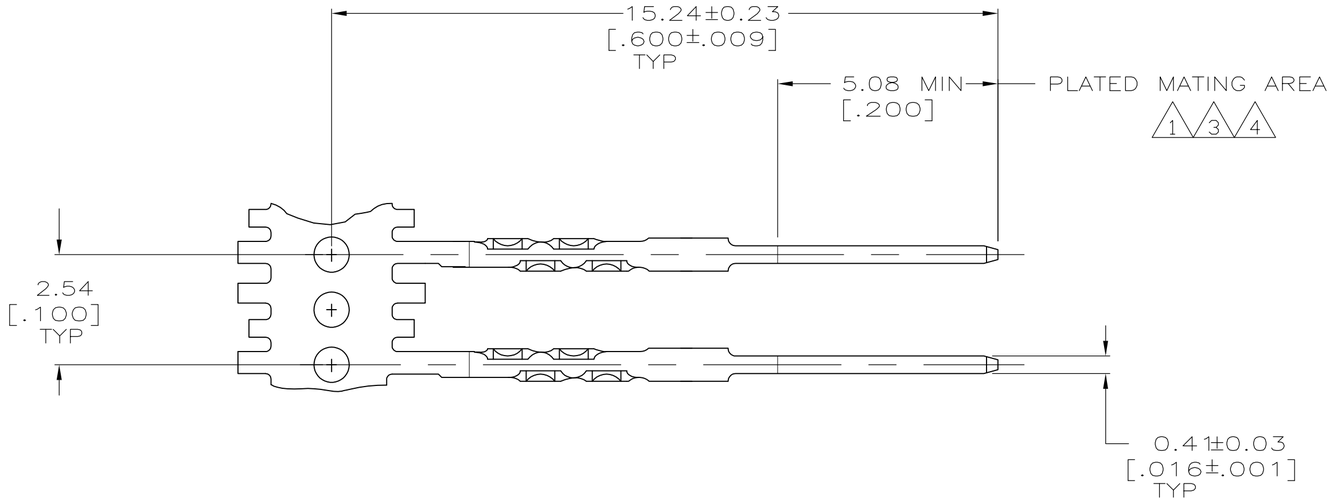

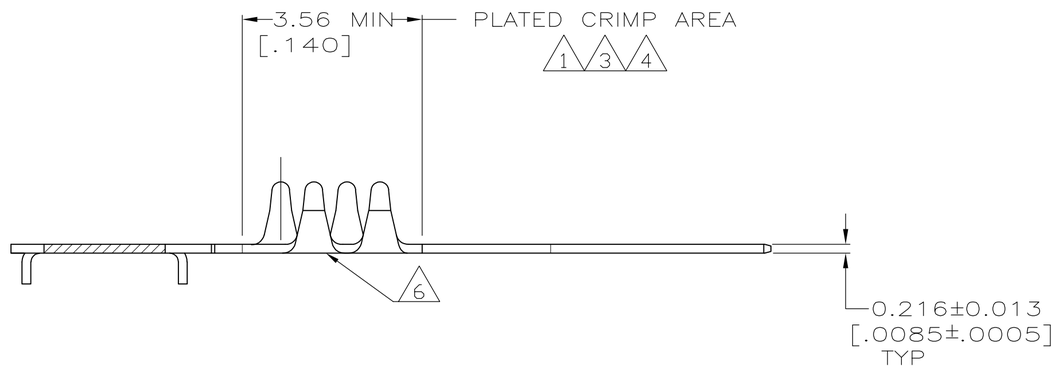

1. 0.38µm[.000015] MIN GOLD ON MATING AREA, 1.27µm[.000050] MIN BRIGHT TIN-LEAD ON CRIMP AREA, BOTH OVER 1.27µm[.000050] MIN NICKEL.
2. 2.54µm[.000100] MIN BRIGHT TIN-LEAD, OVER 1.27µm[.000050] MIN NICKEL.
3. GOLD FLASH ON CRIMP AREA, 2.54µm[.000100] MIN TIN ON MATING AREA, BOTH OVER 1.27µm[.000050] MIN NICKEL.
4. 0.38µm[.000015] MIN GOLD ON MATING AREA, GOLD FLASH ON CRIMP AREA, BOTH OVER 1.27µm[.000050] MIN NICKEL.
5. OBSOLETE PARTS: OBSOLETE CIS STREAMLINING PER D.RENAUD/D.SINISI
6. GOLD PLATING MAY OR MAY NOT BE PRESENT ON THE BOTTOM OF THE CRIMP BARREL

FINISH	PART NUMBER
4 3 6	~~487923-5~~ OBSOLETE 5
	487923-4
1 2	~~487923-3~~ OBSOLETE 5
	487923-1

THIS DRAWING IS A CONTROLLED DOCUMENT.

DIMENSIONS: mm [INCHES]

TOLERANCES UNLESS OTHERWISE SPECIFIED:
0 PLC ± -
1 PLC ± -
2 PLC ± 0.13[.005]
3 PLC ± -
4 PLC ± -
ANGLES ± -

MATERIAL: PHOSPHOR BRONZE
FINISH: SEE TABLE

DWN C.OBERMAN 3-7-90
CHK R.STONE 3-8-90
APVD - -
PRODUCT SPEC -
APPLICATION SPEC -
WEIGHT -

TE Connectivity

NAME: CONTACT, SOLDER TAB, .050 C/L -

SIZE	CAGE CODE	DRAWING NO	RESTRICTED TO
A2	00779	C-487923	-

CUSTOMER DRAWING | SCALE 10:1 | SHEET 1 OF 1 | REV D1

487923

Стандарт Электрон Связь

Мы молодая и активно развивающаяся компания в области поставок электронных компонентов. Мы поставляем электронные компоненты отечественного и импортного производства напрямую от производителей и с крупнейших складов мира.

Благодаря сотрудничеству с мировыми поставщиками мы осуществляем комплексные и плановые поставки широчайшего спектра электронных компонентов.

Собственная эффективная логистика и склад в обеспечивает надежную поставку продукции в точно указанные сроки по всей России.

Мы осуществляем техническую поддержку нашим клиентам и предпродажную проверку качества продукции. На все поставляемые продукты мы предоставляем гарантию .

Осуществляем поставки продукции под контролем ВП МО РФ на предприятия военно-промышленного комплекса России , а также работаем в рамках 275 ФЗ с открытием отдельных счетов в уполномоченном банке. Система менеджмента качества компании соответствует требованиям ГОСТ ISO 9001.

Минимальные сроки поставки, гибкие цены, неограниченный ассортимент и индивидуальный подход к клиентам являются основой для выстраивания долгосрочного и эффективного сотрудничества с предприятиями радиоэлектронной промышленности, предприятиями ВПК и научно-исследовательскими институтами России.

С нами вы становитесь еще успешнее!

Наши контакты:

Телефон: +7 812 627 14 35

Электронная почта: sales@st-electron.ru

Адрес: 198099, Санкт-Петербург, Промышленная ул, дом № 19, литера Н, помещение 100-Н Офис 331