
THIS DRAWING IS UNPUBLISHED. RELEASED FOR PUBLICATION –,– .
© COPYRIGHT – By – ALL RIGHTS RESERVED.


LOC	DIST
AF	50

REVISIONS


P	LTR	DESCRIPTION	DATE	DWN	APVD
	AN	REVISED PER ECR–12–013445	08NOV12	KH	PD

1 CONTINUOUS STRIP ON REELS.

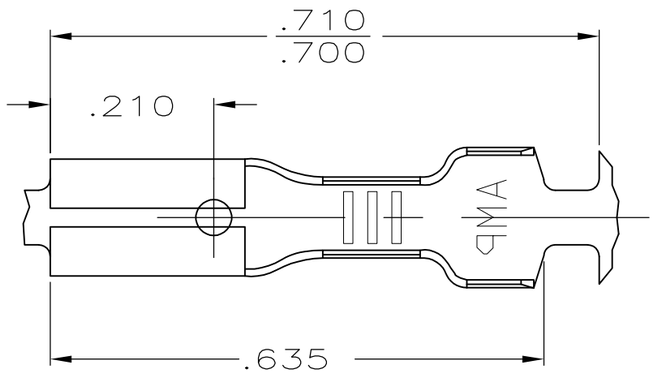


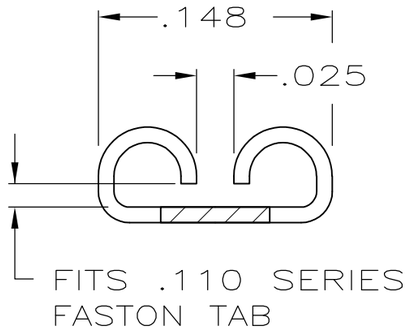


VIEW A–A

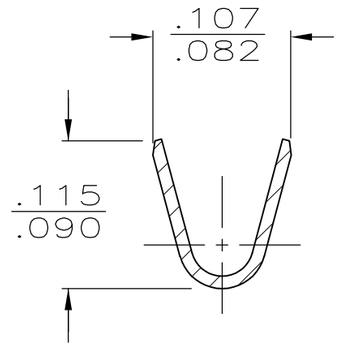

SECTION B–B

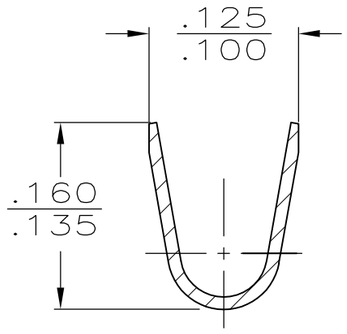

SECTION C–C

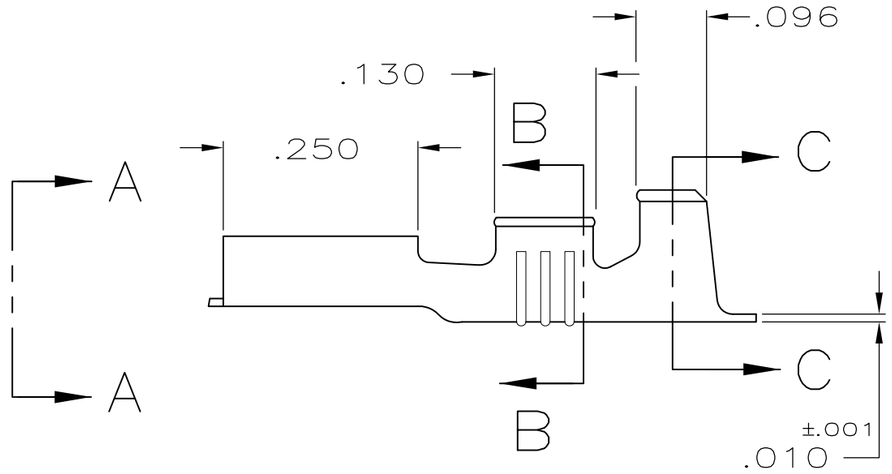

OBSOLETE	SILVER	#4H BRASS	.060–.100	22–18	.020	~~42068–6~~
OBSOLETE	GOLD	#4H BRASS	.060–.100	22–18	.020	~~42068–5~~
OBSOLETE	TIN	#4H PHOS BRZ	.060–.100	22–18	.020	~~42068–4~~
OBSOLETE	———	#4H PHOS BRZ	.060–.100	22–18	.020	~~42068–3~~
	PRE–TIN	BRASS	.060–.100	22–18	.020	42068–1
	———	BRASS	.060–.100	22–18	.020	42068–0
	FINISH	MATERIAL	INSUL RANGE	WIRE SIZE	TAB THK ±.001	PART NO

THIS DRAWING IS A CONTROLLED DOCUMENT.

DIMENSIONS: INCHES

TOLERANCES UNLESS OTHERWISE SPECIFIED:
0 PLC ± –
1 PLC ± –
2 PLC ± –
3 PLC ± .015
4 PLC ± –
ANGLES ± –

MATERIAL: SEE TABLE

FINISH: SEE TABLE

DWN — 6/23/87
CHK — –
APVD —
PRODUCT SPEC —
APPLICATION SPEC —
WEIGHT —

CUSTOMER DRAWING

TE Connectivity

NAME
RECEPTACLE, FASTON,™
.110 SERIES

SIZE	CAGE CODE	DRAWING NO	RESTRICTED TO
A3	00779	C–42068	—

SCALE	SHEET	REV
NTS	1 OF 1	AN

Стандарт Электрон Связь

Мы молодая и активно развивающаяся компания в области поставок электронных компонентов. Мы поставляем электронные компоненты отечественного и импортного производства напрямую от производителей и с крупнейших складов мира.

Благодаря сотрудничеству с мировыми поставщиками мы осуществляем комплексные и плановые поставки широчайшего спектра электронных компонентов.

Собственная эффективная логистика и склад в обеспечивает надежную поставку продукции в точно указанные сроки по всей России.

Мы осуществляем техническую поддержку нашим клиентам и предпродажную проверку качества продукции. На все поставляемые продукты мы предоставляем гарантию .

Осуществляем поставки продукции под контролем ВП МО РФ на предприятия военно-промышленного комплекса России , а также работаем в рамках 275 ФЗ с открытием отдельных счетов в уполномоченном банке. Система менеджмента качества компании соответствует требованиям ГОСТ ISO 9001.

Минимальные сроки поставки, гибкие цены, неограниченный ассортимент и индивидуальный подход к клиентам являются основой для выстраивания долгосрочного и эффективного сотрудничества с предприятиями радиоэлектронной промышленности, предприятиями ВПК и научно-исследовательскими институтами России.

С нами вы становитесь еще успешнее!

Наши контакты:

Телефон: +7 812 627 14 35

Электронная почта: sales@st-electron.ru

Адрес: 198099, Санкт-Петербург, Промышленная ул, дом № 19, литера Н, помещение 100-Н Офис 331