

THIS DRAWING IS UNPUBLISHED. RELEASED FOR PUBLICATION -,- .
© COPYRIGHT - By - ALL RIGHTS RESERVED.

LOC	DIST
AD	38

REVISIONS

P	LTR	DESCRIPTION	DATE	DWN	APVD
	K1	REVISED PER ECO-11-004917	11MAR11	RK	HMR

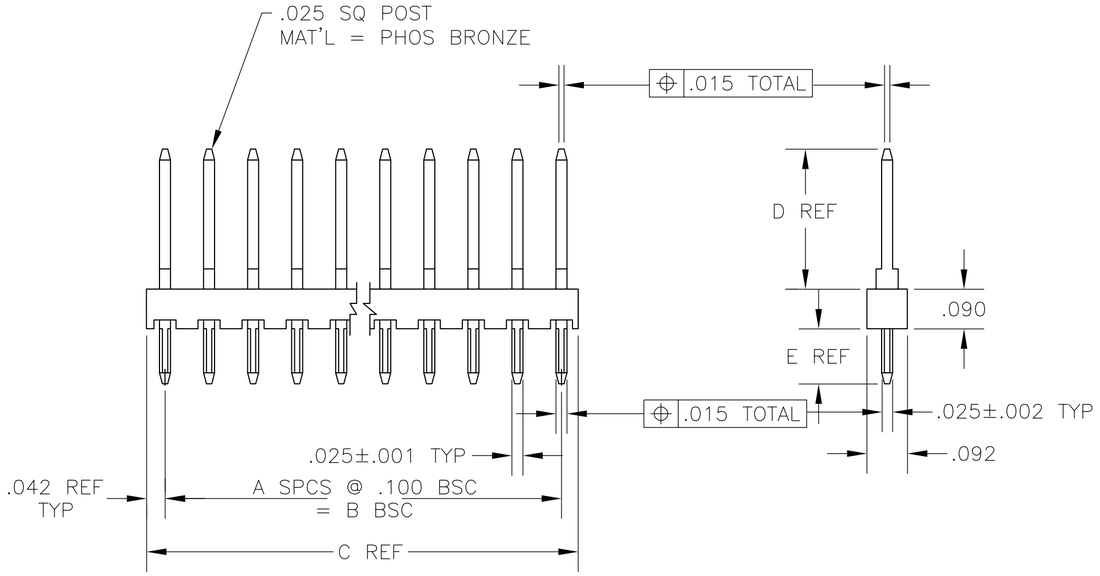

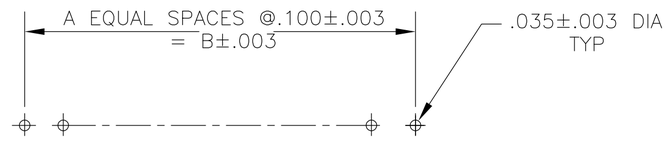

RECOMMENDED MOUNTING
HOLE LAYOUT

	3		.125		.318		.184	.100	1	2	4-87348-3	
OBSOLETE	2						4.840	4.000	40	40	4-	-2
OBSOLETE							4.840	4.000	40	40	4-	-1
							3.984	3.900	39	40	4-	-0
OBSOLETE							3.884	3.800	38	39	3-	-9
OBSOLETE							3.784	3.700	37	38	3-	-8
OBSOLETE							3.684	3.600	36	37	3-	-7
5 OBSOLETE							3.584	3.500	35	36	3-	-6
SUPERCEDED BY 3-103321-5							3.484	3.400	34	35	3-	-5
OBSOLETE							3.384	3.300	33	34	3-	-4
OBSOLETE							3.284	3.200	32	33	3-	-3
OBSOLETE							3.184	3.100	31	32	3-	-2
SUPERCEDED BY 3-103321-1							3.840	3.000	30	31	3-	-1
SUPERCEDED BY 3-103321-0							2.984	2.900	29	30	3-	-0
SUPERCEDED BY 2-103321-9							2.884	2.800	28	29	2-	-9
OBSOLETE							2.784	2.700	27	28	2-	-8
OBSOLETE							2.684	2.600	26	27	2-	-7
SUPERCEDED BY 2-103321-6							2.584	2.500	25	26	2-	-6
SUPERCEDED BY 2-103321-5							2.484	2.400	24	25	2-	-5
SUPERSEDED BY 2-103321-4							2.384	2.300	23	24	2-	-4
OBSOLETE							2.284	2.200	22	23	2-	-3
SUPERCEDED BY 2-103321-2							2.100	2.100	21	22	2-	-2
OBSOLETE							2.840	2.000	20	21	2-	-1
5 OBSOLETE							1.984	1.900	19	20	2-	-0
OBSOLETE							1.884	1.800	18	19	1-	-9
SUPERSEDED BY 1-103321-8							1.784	1.700	17	18	1-	-8
SUPERCEDED BY 1-103321-7							1.684	1.600	16	17	1-	-7
SUPERCEDED BY 1-103321-6							1.584	1.500	15	16	1-	-6
SUPERCEDED BY 1-103321-5							1.484	1.400	14	15	1-	-5
							1.384	1.300	13	14	1-	-4
SUPERCEDED BY 1-103321-3							1.284	1.200	12	13	1-	-3
							1.184	1.100	11	12	1-	-2
SUPERCEDED BY 1-103321-1							1.840	1.000	10	11	1-	-1
							.984	.900	9	10	1-	-0
SUPERCEDED BY 103321-9							.884	.800	8	9		-9
							.784	.700	7	8		-8
SUPERCEDED BY 103321-7							.684	.600	6	7		-7
							.584	.500	5	6		-6
							.484	.400	4	5		-5
							.384	.300	3	4		-4
							.284	.200	2	3		-3
							.184	.100	1	2		-2
	2		.125		.318		.084	0	0	1	87348-1	
FINISH		E		D		C		B	A	NO OF POS	ASSEMBLY PART NUMBER	

87348

1. TRUE POSITION TOLERANCE OF POST TIPS APPLIES WHEN HEADERS ARE HELD FLAT AGAINST PRINTED CIRCUIT BOARD.

2. .000100-.000200 BRIGHT TIN-LEAD OVER .000050 NICKEL.

3. .000100-.000200 BRIGHT TIN OVER .000050 NICKEL.

4. .000100-.000200 MATTE TIN OVER .000050 NICKEL.

5. OBSOLETE PARTS: OBSOLETE CIS STREAMLINING PER D.RENAUD/D.SINISI

SEE SHEET 2 FOR ADDITIONAL LEAD FREE PART NUMBERS

THIS DRAWING IS A CONTROLLED DOCUMENT.

DIMENSIONS: INCHES

TOLERANCES UNLESS OTHERWISE SPECIFIED:
0 PLC ± -
1 PLC ± -
2 PLC ± -
3 PLC ± .005
4 PLC ± -
ANGLES ± -

MATERIAL -

FINISH SEE TABLE

DWN	K HELM	6-89
CHK	R. FEIDT	6-89
APVD	R. FEIDT	6-89
PRODUCT SPEC	-	
APPLICATION SPEC	-	
WEIGHT	-	

TE Connectivity

NAME ASSEMBLY, MOD II, HEADER, SINGLE ROW, .100 C/L, VERTICAL, .025 SQ POSTS -

SIZE	CAGE CODE	DRAWING NO	RESTRICTED TO
A2	00779	C-87348	-

CUSTOMER DRAWING | SCALE 4:1 | SHEET 1 OF 2 | REV K1

THIS DRAWING IS UNPUBLISHED. RELEASED FOR PUBLICATION – , – .
© COPYRIGHT – By – ALL RIGHTS RESERVED.

LOC	DIST
AD	38

REVISIONS

P	LTR	DESCRIPTION	DATE	DWN	APVD
	–	SEE SHEET 1	–	—	—

	△4	.125	.318	3.984	3.900	39	40	9–87348–0
△5	OBSOLETE			3.584	3.500	35	36	~~8–~~ ~~–6~~
△5	OBSOLETE			1.984	1.900	19	20	~~7–~~ ~~–0~~
				1.384	1.300	13	14	6– –4
△5	OBSOLETE			1.184	1.100	11	12	~~6–~~ ~~–2~~
				1.840	1.000	10	11	6– –1
				.984	.900	9	10	6– –0
				.784	.700	7	8	5– –8
				.584	.500	5	6	5– –6
				.484	.400	4	5	5– –5
				.384	.300	3	4	5– –4
				.284	.200	2	3	5– –3
				.184	.100	1	2	5– –2
	△4	.125	.318	.084	0	0	1	5–87348–1
	FINISH	E	D	C	B	A	NO OF POS	ASSEMBLY PART NUMBER

87348

THIS DRAWING IS A CONTROLLED DOCUMENT.

DIMENSIONS: INCHES

TOLERANCES UNLESS OTHERWISE SPECIFIED:
0 PLC ± –
1 PLC ± –
2 PLC ± –
3 PLC ± .005
4 PLC ± –
ANGLES ± –

MATERIAL –

FINISH SEE TABLE

DWN K HELM 6–89
CHK R. FEIDT 6–89
APVD R. FEIDT 6–89
PRODUCT SPEC —
APPLICATION SPEC —
WEIGHT —

CUSTOMER DRAWING

TE Connectivity

NAME ASSEMBLY, MOD II, HEADER, SINGLE ROW, .100 C/L, VERTICAL, .025 SQ POSTS —

SIZE	CAGE CODE	DRAWING NO	RESTRICTED TO
A2	00779	C-87348	—

SCALE 4:1 SHEET 2 OF 2 REV K1

Стандарт Электрон Связь

Мы молодая и активно развивающаяся компания в области поставок электронных компонентов. Мы поставляем электронные компоненты отечественного и импортного производства напрямую от производителей и с крупнейших складов мира.

Благодаря сотрудничеству с мировыми поставщиками мы осуществляем комплексные и плановые поставки широчайшего спектра электронных компонентов.

Собственная эффективная логистика и склад в обеспечивает надежную поставку продукции в точно указанные сроки по всей России.

Мы осуществляем техническую поддержку нашим клиентам и предпродажную проверку качества продукции. На все поставляемые продукты мы предоставляем гарантию .

Осуществляем поставки продукции под контролем ВП МО РФ на предприятия военно-промышленного комплекса России , а также работаем в рамках 275 ФЗ с открытием отдельных счетов в уполномоченном банке. Система менеджмента качества компании соответствует требованиям ГОСТ ISO 9001.

Минимальные сроки поставки, гибкие цены, неограниченный ассортимент и индивидуальный подход к клиентам являются основой для выстраивания долгосрочного и эффективного сотрудничества с предприятиями радиоэлектронной промышленности, предприятиями ВПК и научно-исследовательскими институтами России.

С нами вы становитесь еще успешнее!

Наши контакты:

Телефон: +7 812 627 14 35

Электронная почта: sales@st-electron.ru

Адрес: 198099, Санкт-Петербург, Промышленная ул, дом № 19, литера Н, помещение 100-Н Офис 331