THIS DRAWING IS UNPUBLISHED. RELEASED FOR PUBLICATION -,- .
© COPYRIGHT - By - ALL RIGHTS RESERVED.

LOC	DIST
AF	50

REVISIONS

P	LTR	DESCRIPTION	DATE	DWN	APVD
	L2	REVISED PER ECO-11-004587	11MAR11	RK	HMR

△6 REDUCED PACKAGE QUANTITY.

△7 OBSOLETE PARTS: OBSOLETE CIS STREAMLINING PER D.RENAUD/D.SINISI


1 CONTINUOUS STRIP ON REEL.


2 WIRE SIZE IS [#22-#18] AWG.

3 INSULATION RANGE IS 2.03-2.79 [.080-.110] DIA.


△4 FOR FOREIGN PRODUCTION ONLY REELED WITH PAPER INTERLEAVE

△5 PRELIMINARY - NOT FOR PRODUCTION

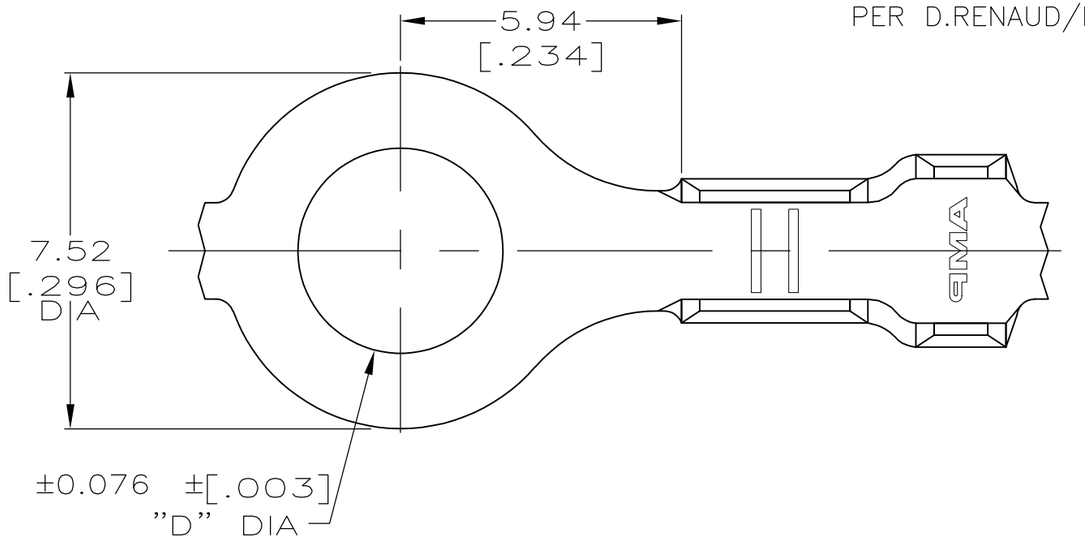

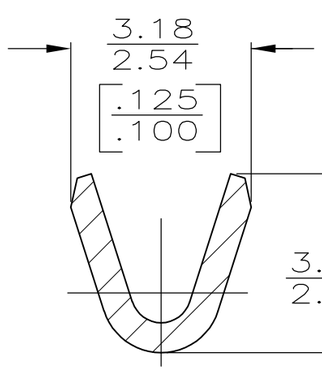

SECTION A-A
SCALE 10:1

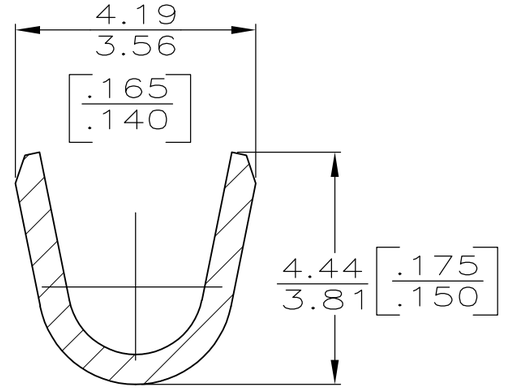

SECTION B-B
SCALE 10:1

	FINISH	STUD SIZE	D DIM	PART NO
△6	TIN PLATING	M 3.5 - [#6]	3.68 [.145]	△5 42037-9
	TIN PLATING	[#10]	5.00 [.197]	△5 42037-8
△4 △7 OBSOLETE	TIN PLATING	M 4 - [#8]	4.34 [.171]	~~42037-7~~
OBSOLETE △4	~~TIN PLATING~~	~~[#10]~~	~~5.00 [.197]~~	~~42037-6~~
	TIN PLATING	[#10]	5.00 [.197]	42037-2
	TIN PLATING	M 4 - [#8]	4.34 [.171]	42037-1
	TIN PLATING	M 3.5 - [#6]	3.68 [.145]	42037

THIS DRAWING IS A CONTROLLED DOCUMENT.

DIMENSIONS: mm [INCHES]

TOLERANCES UNLESS OTHERWISE SPECIFIED:
0 PLC ± -
1 PLC ± -
2 PLC ± 0.25 [.010]
3 PLC ± -
4 PLC ± -
ANGLES ± -

MATERIAL: 082 BRASS

FINISH: SEE TABLE

DWN JR RUTH 01AUG00
CHK MS FEHER 01AUG00
APVD D DECKER 01AUG00
PRODUCT SPEC —
APPLICATION SPEC —
WEIGHT —

CUSTOMER DRAWING

TE Connectivity

NAME: RING

SIZE	CAGE CODE	DRAWING NO	RESTRICTED TO
A3	00779	C-42037	—

SCALE	SHEET	REV
8:1	1 OF 1	L2

Стандарт Электрон Связь

Мы молодая и активно развивающаяся компания в области поставок электронных компонентов. Мы поставляем электронные компоненты отечественного и импортного производства напрямую от производителей и с крупнейших складов мира.

Благодаря сотрудничеству с мировыми поставщиками мы осуществляем комплексные и плановые поставки широчайшего спектра электронных компонентов.

Собственная эффективная логистика и склад в обеспечивает надежную поставку продукции в точно указанные сроки по всей России.

Мы осуществляем техническую поддержку нашим клиентам и предпродажную проверку качества продукции. На все поставляемые продукты мы предоставляем гарантию .

Осуществляем поставки продукции под контролем ВП МО РФ на предприятия военно-промышленного комплекса России , а также работаем в рамках 275 ФЗ с открытием отдельных счетов в уполномоченном банке. Система менеджмента качества компании соответствует требованиям ГОСТ ISO 9001.

Минимальные сроки поставки, гибкие цены, неограниченный ассортимент и индивидуальный подход к клиентам являются основой для выстраивания долгосрочного и эффективного сотрудничества с предприятиями радиоэлектронной промышленности, предприятиями ВПК и научно-исследовательскими институтами России.

С нами вы становитесь еще успешнее!

Наши контакты:

Телефон: +7 812 627 14 35

Электронная почта: sales@st-electron.ru

Адрес: 198099, Санкт-Петербург, Промышленная ул, дом № 19, литера Н, помещение 100-Н Офис 331